


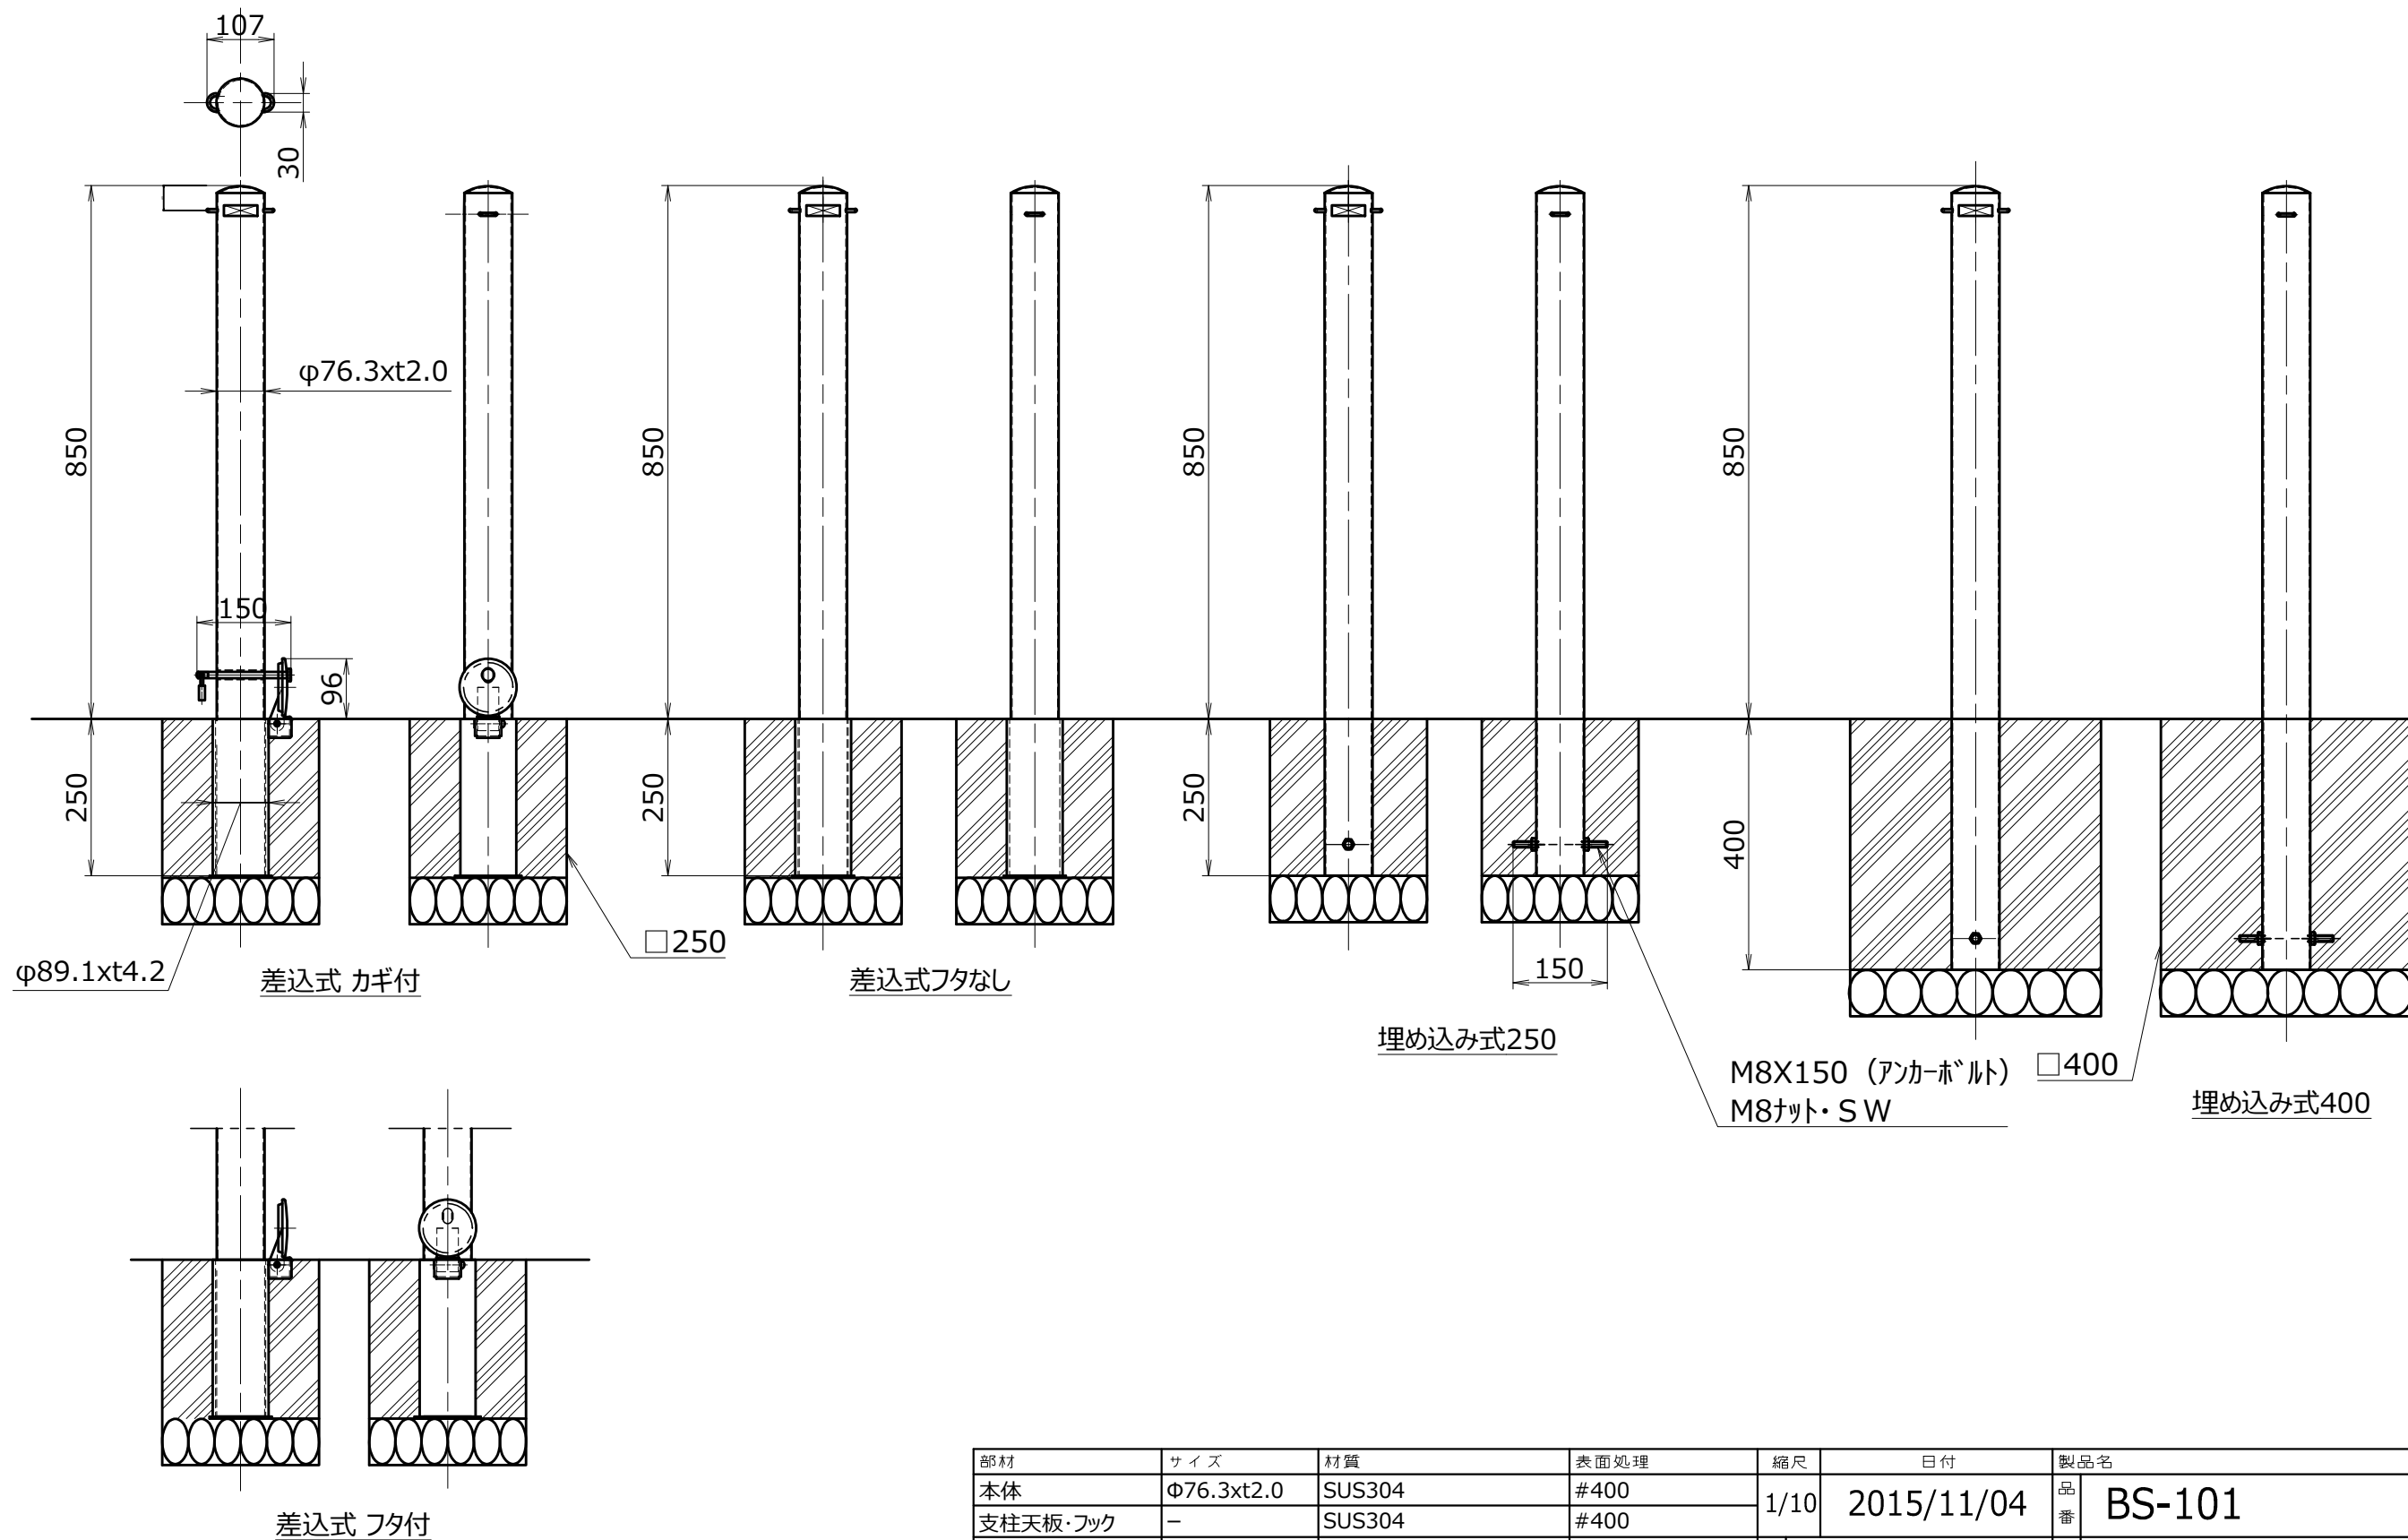


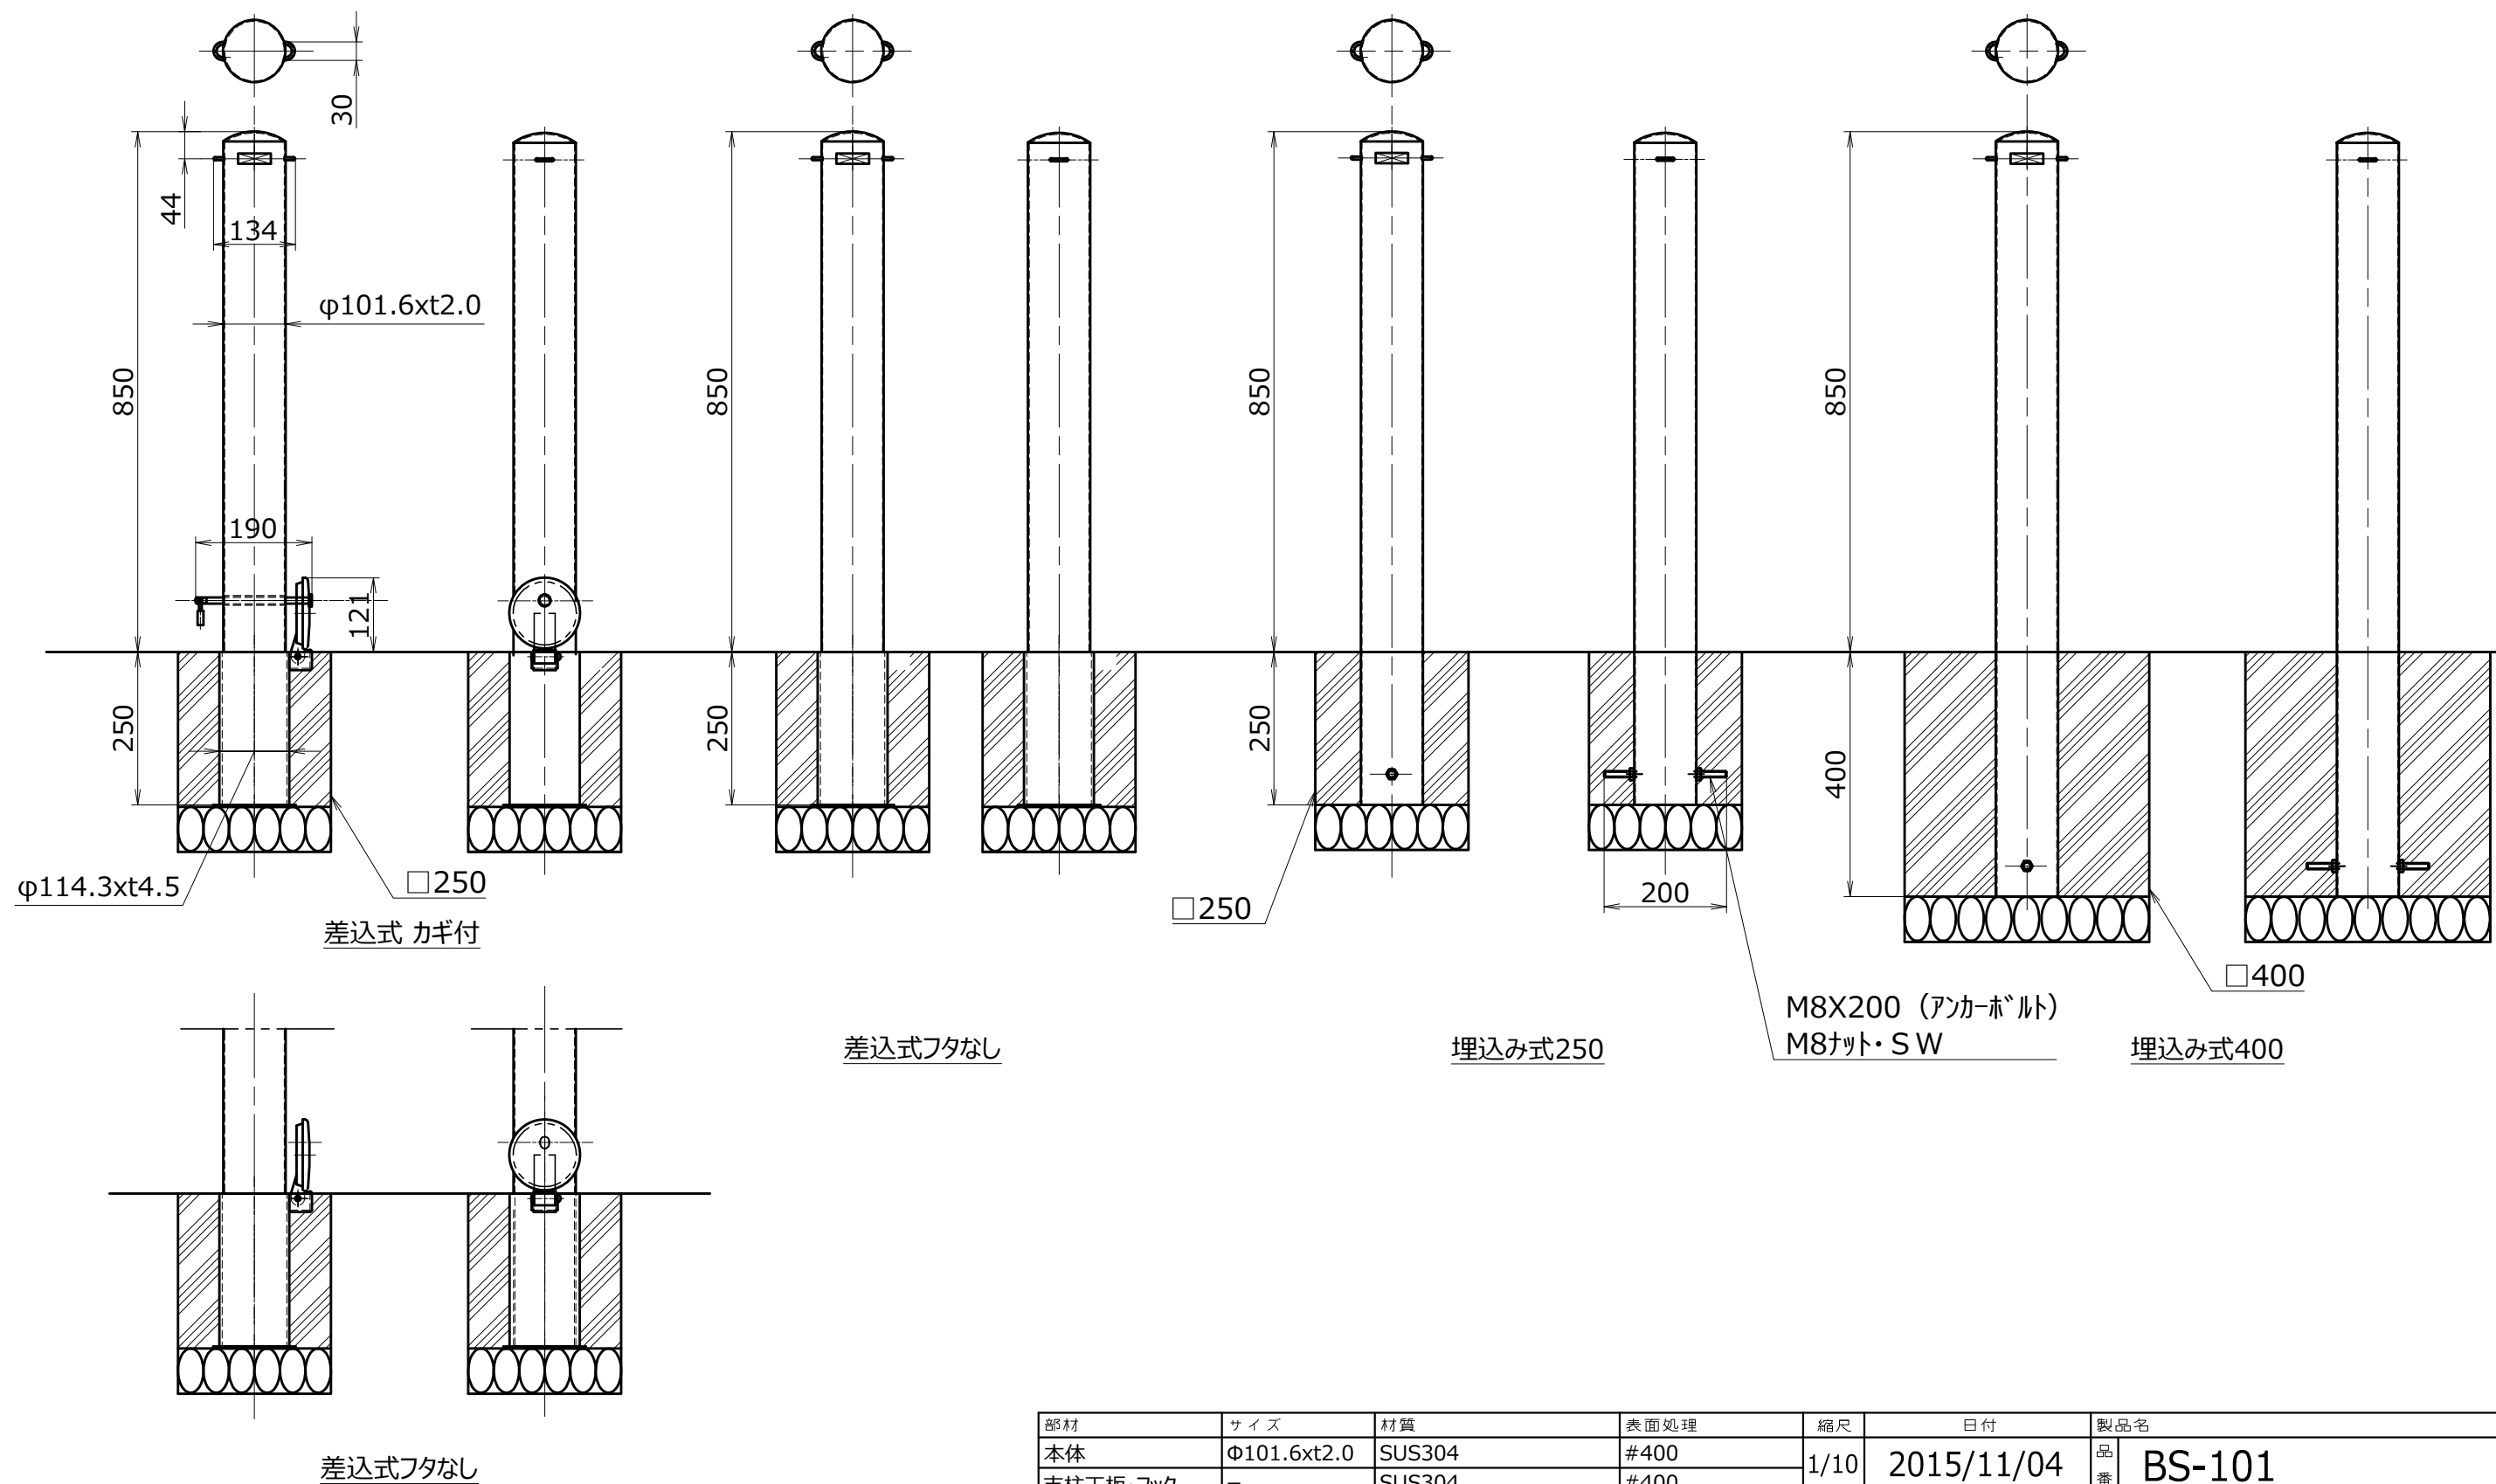


部材	サイズ	材質	表面処理	縮尺	日付	製品名	
本体	Φ76.3x2.0	SUS304	#400	1/10	2015/11/04	品番	BS-101
支柱天板・フック	－	SUS304	#400				
地下箱本体	－	STK400・SPCC	溶融亜鉛メッキ	図面名	基本図	タイプ	ボラード_76型
地下箱蓋	－	FCD450	溶融亜鉛メッキ				
アンカー類	－	SS400・SWRH	ユニクロメッキ	株式会社 T・SPEC		図番	

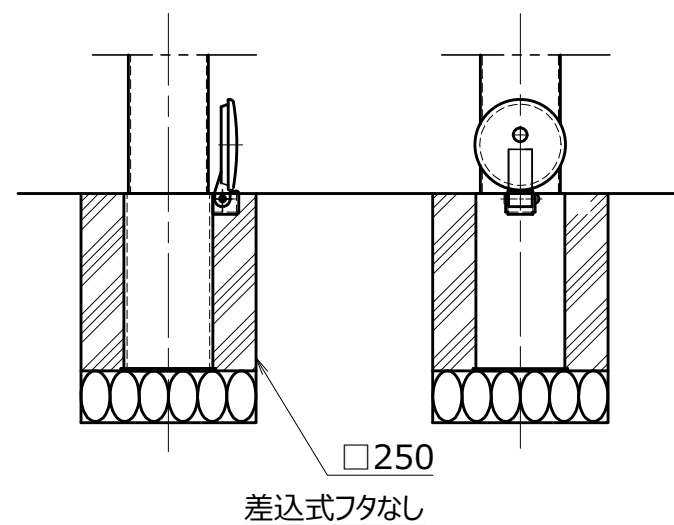


部材	サイズ	材質	表面処理	縮尺	日付	製品名	
本体	Φ101.6x2.0	SUS304	#400	1/10	2015/11/04	品番	BS-101
支柱天板・フック	－	SUS304	#400				
地下箱本体	－	STK400・SPCC	溶融亜鉛メッキ	図面名	基本図	タイプ	ボラード_101型
地下箱蓋	－	FCD450	溶融亜鉛メッキ				
アンカー類	－	SS400・SWRH	ユニクロメッキ	株式会社 T・SPEC		図番	

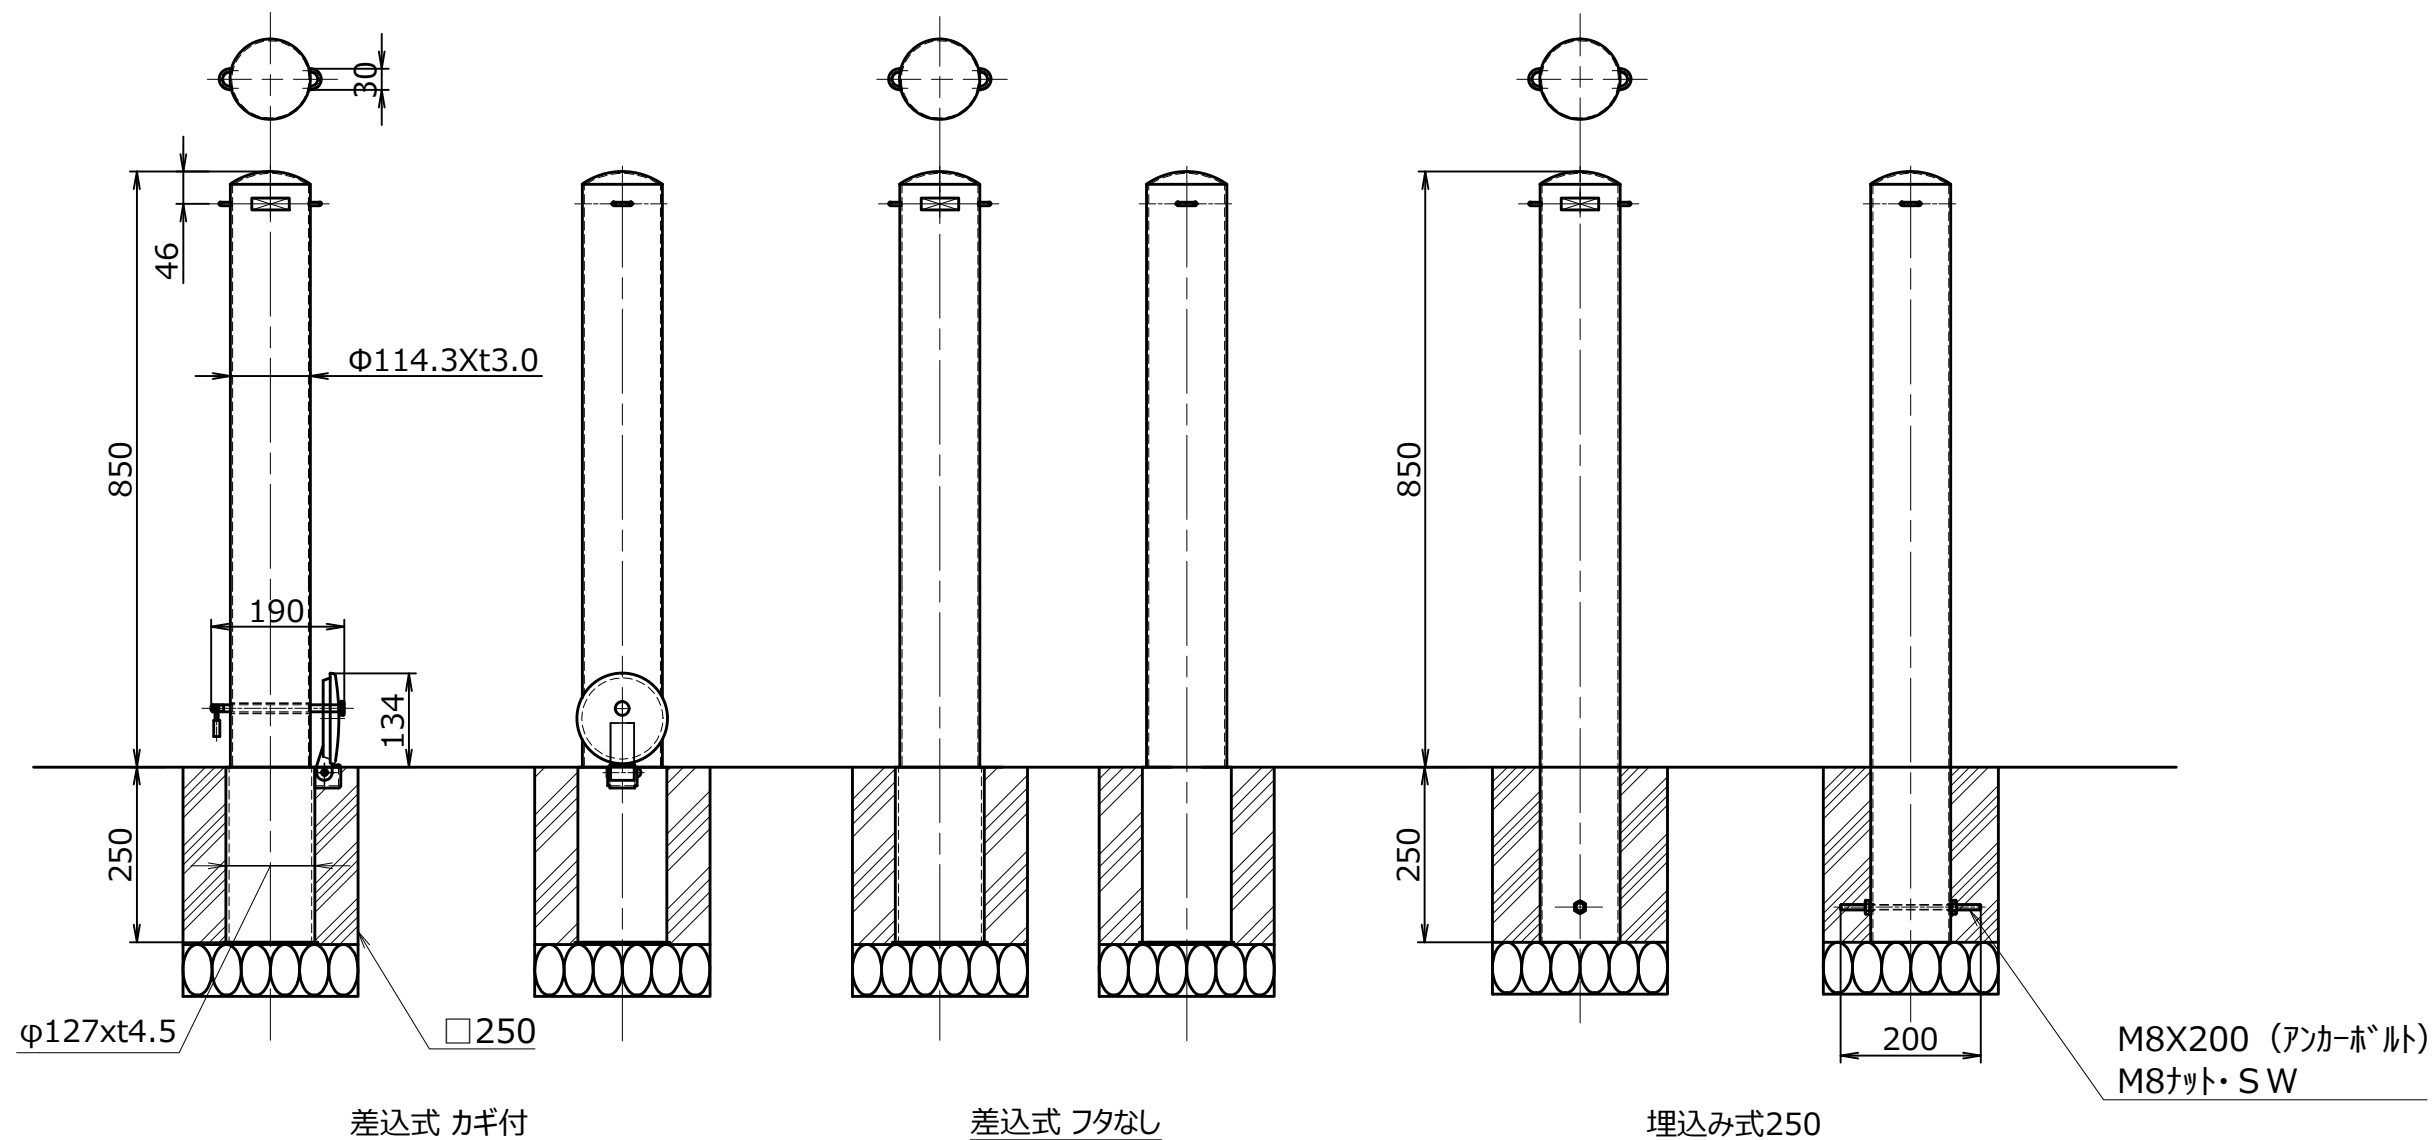


部材	サイズ	材質	表面処理	縮尺	日付	製品名	
本体	Φ114.3x3.0	SUS304	#400	1/10	2015/11/04	品番	BS-101
支柱天板・フック	—	SUS304	#400				
地下箱本体	—	STK400・SPCC	溶融亜鉛メッキ	図面名	基本図	タイプ	ボラード_114型
地下箱蓋	—	FCD450	溶融亜鉛メッキ				
アンカー類	—	SS400・SWRH	ユニクロメッキ	株式会社 T・SPEC		図番	

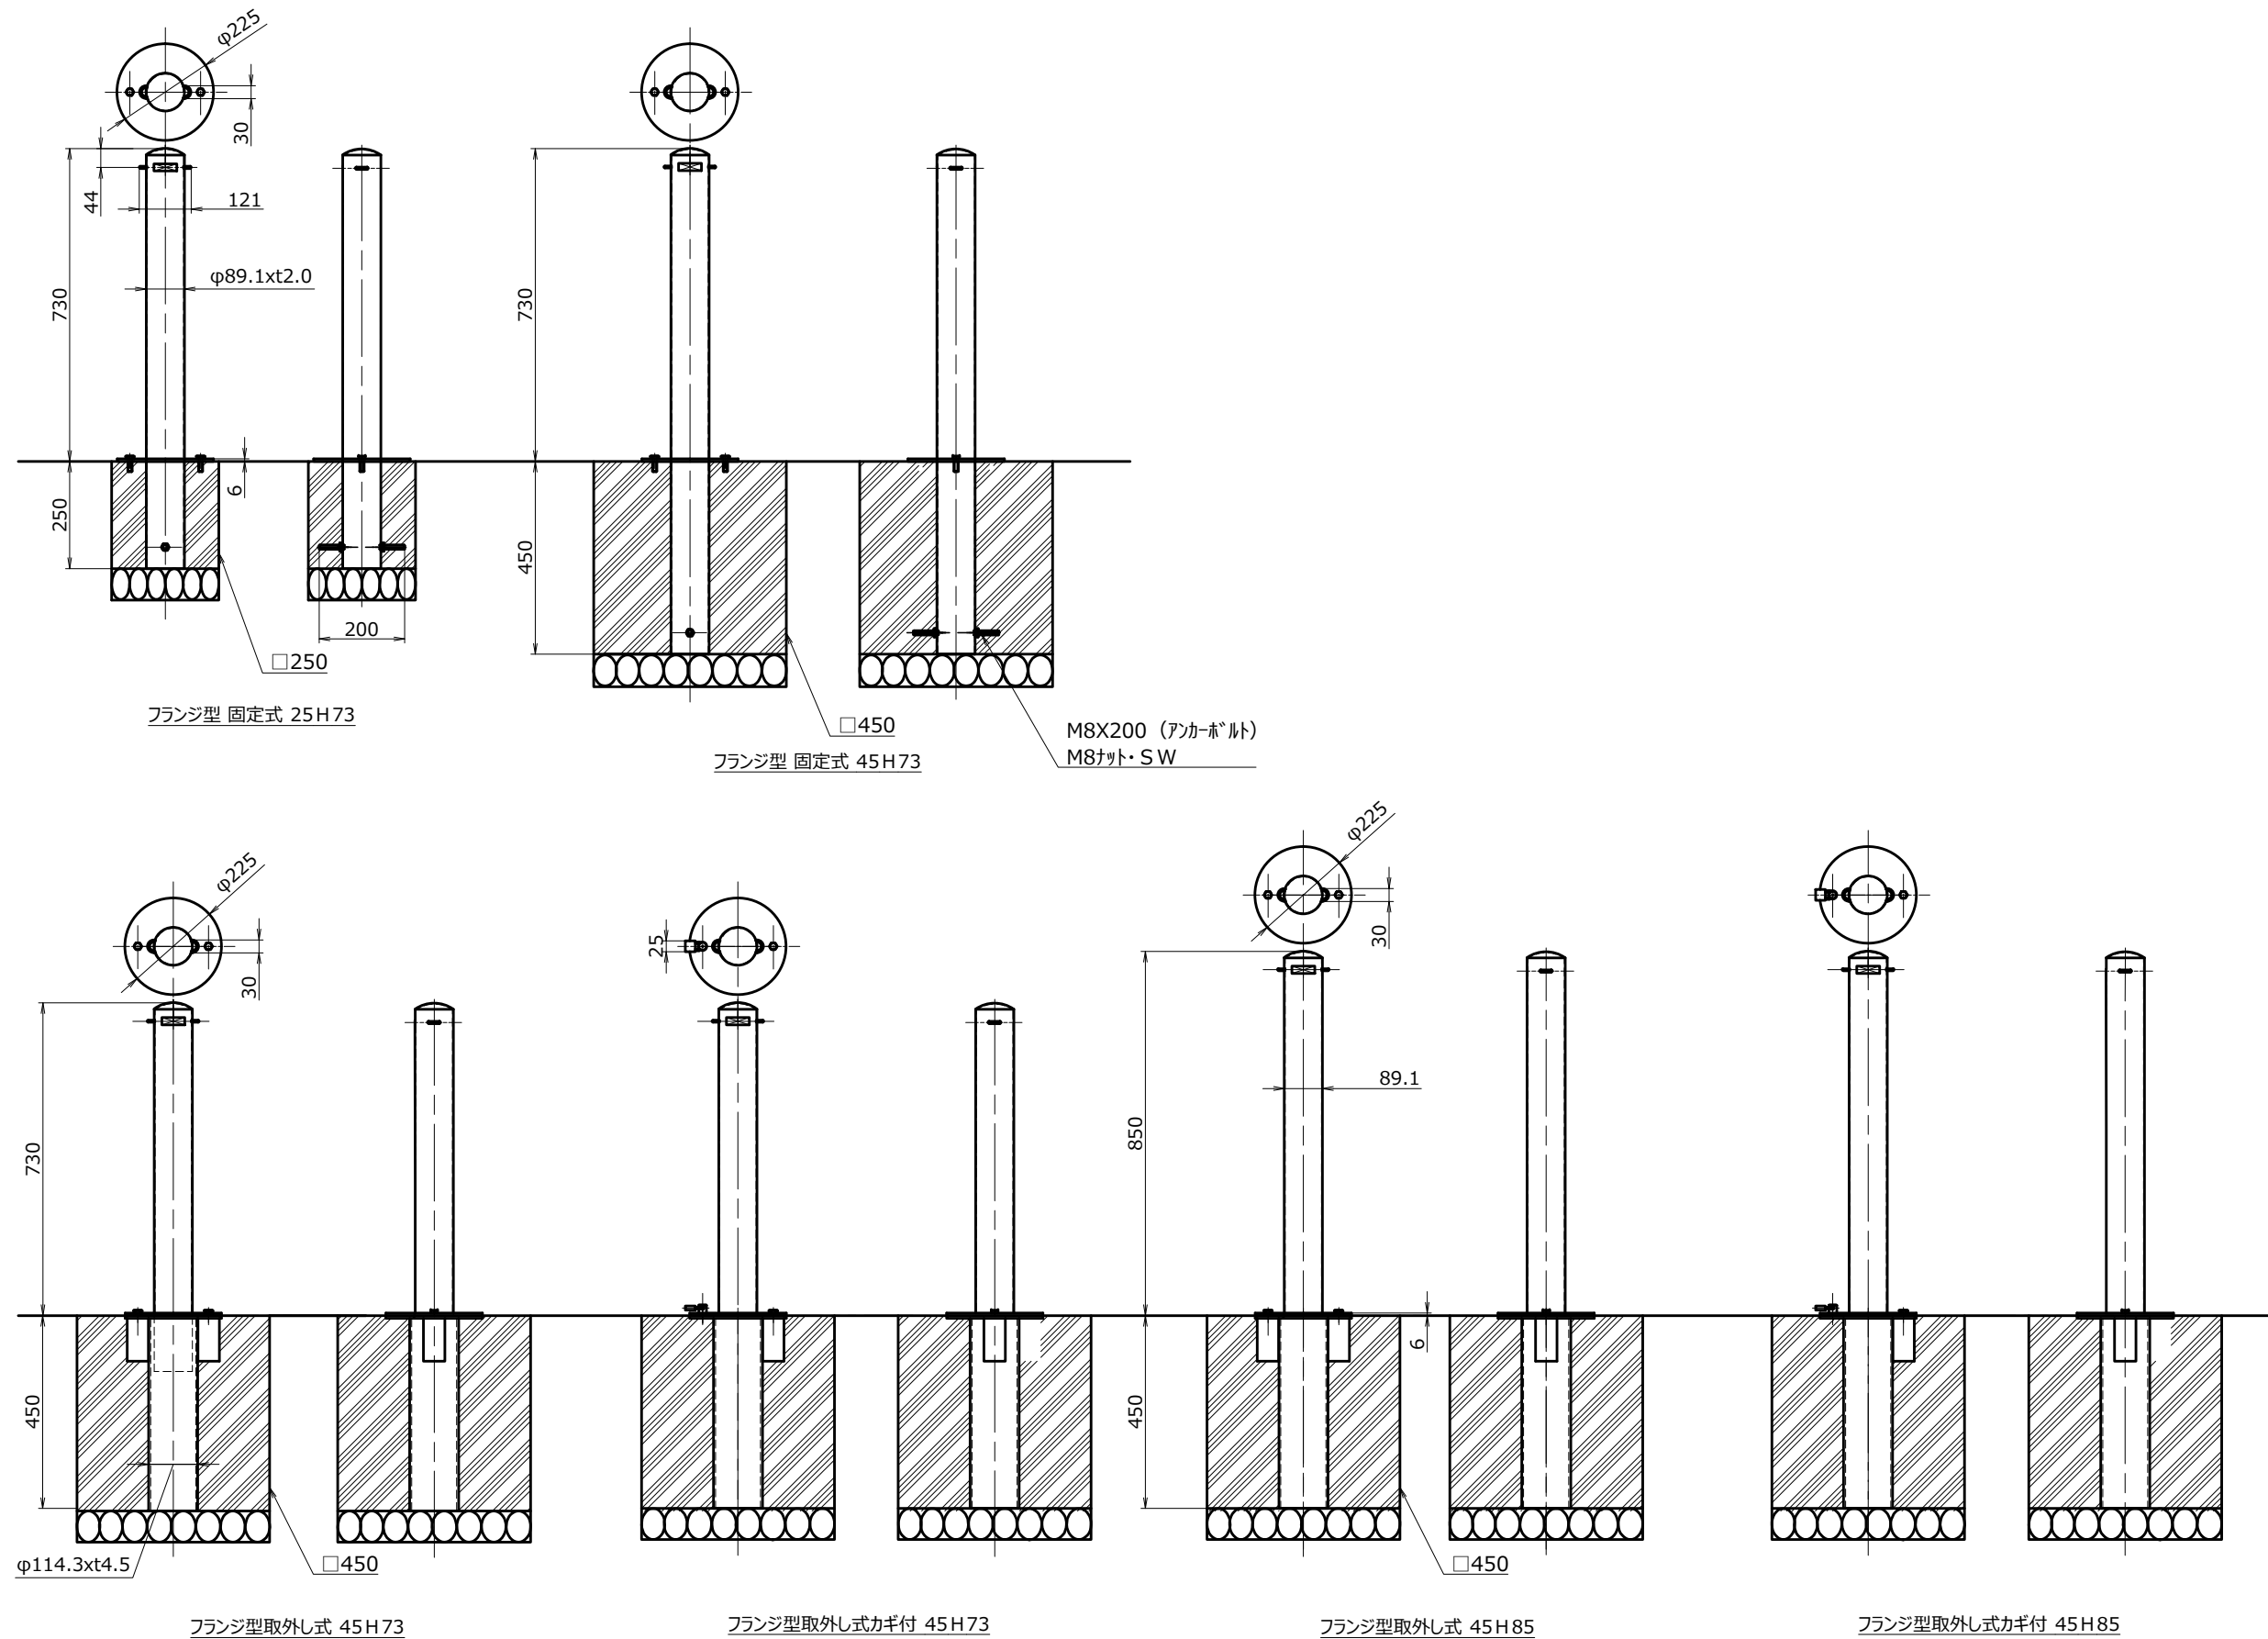

部材	サイズ	材質	表面処理	縮尺	日付	製品名	
本体	Φ89.1x2.0	SUS304	#400	1/15	2015/11/04	品番	BS-101
支柱天板・フック	－	SUS304	#400				
本体フランジ	－	SUS304 t6.0	#400	図面名	基本図	タイプ	ボラード(フランジタイプ)_89型
地下箱天板	－	SUS304 t6.0	#400				
地下箱	－	STK400	粉体塗装(黒)				
アンカー類		SS400・SWRH	ユニクロメッキ	株式会社 T・SPEC		図番	

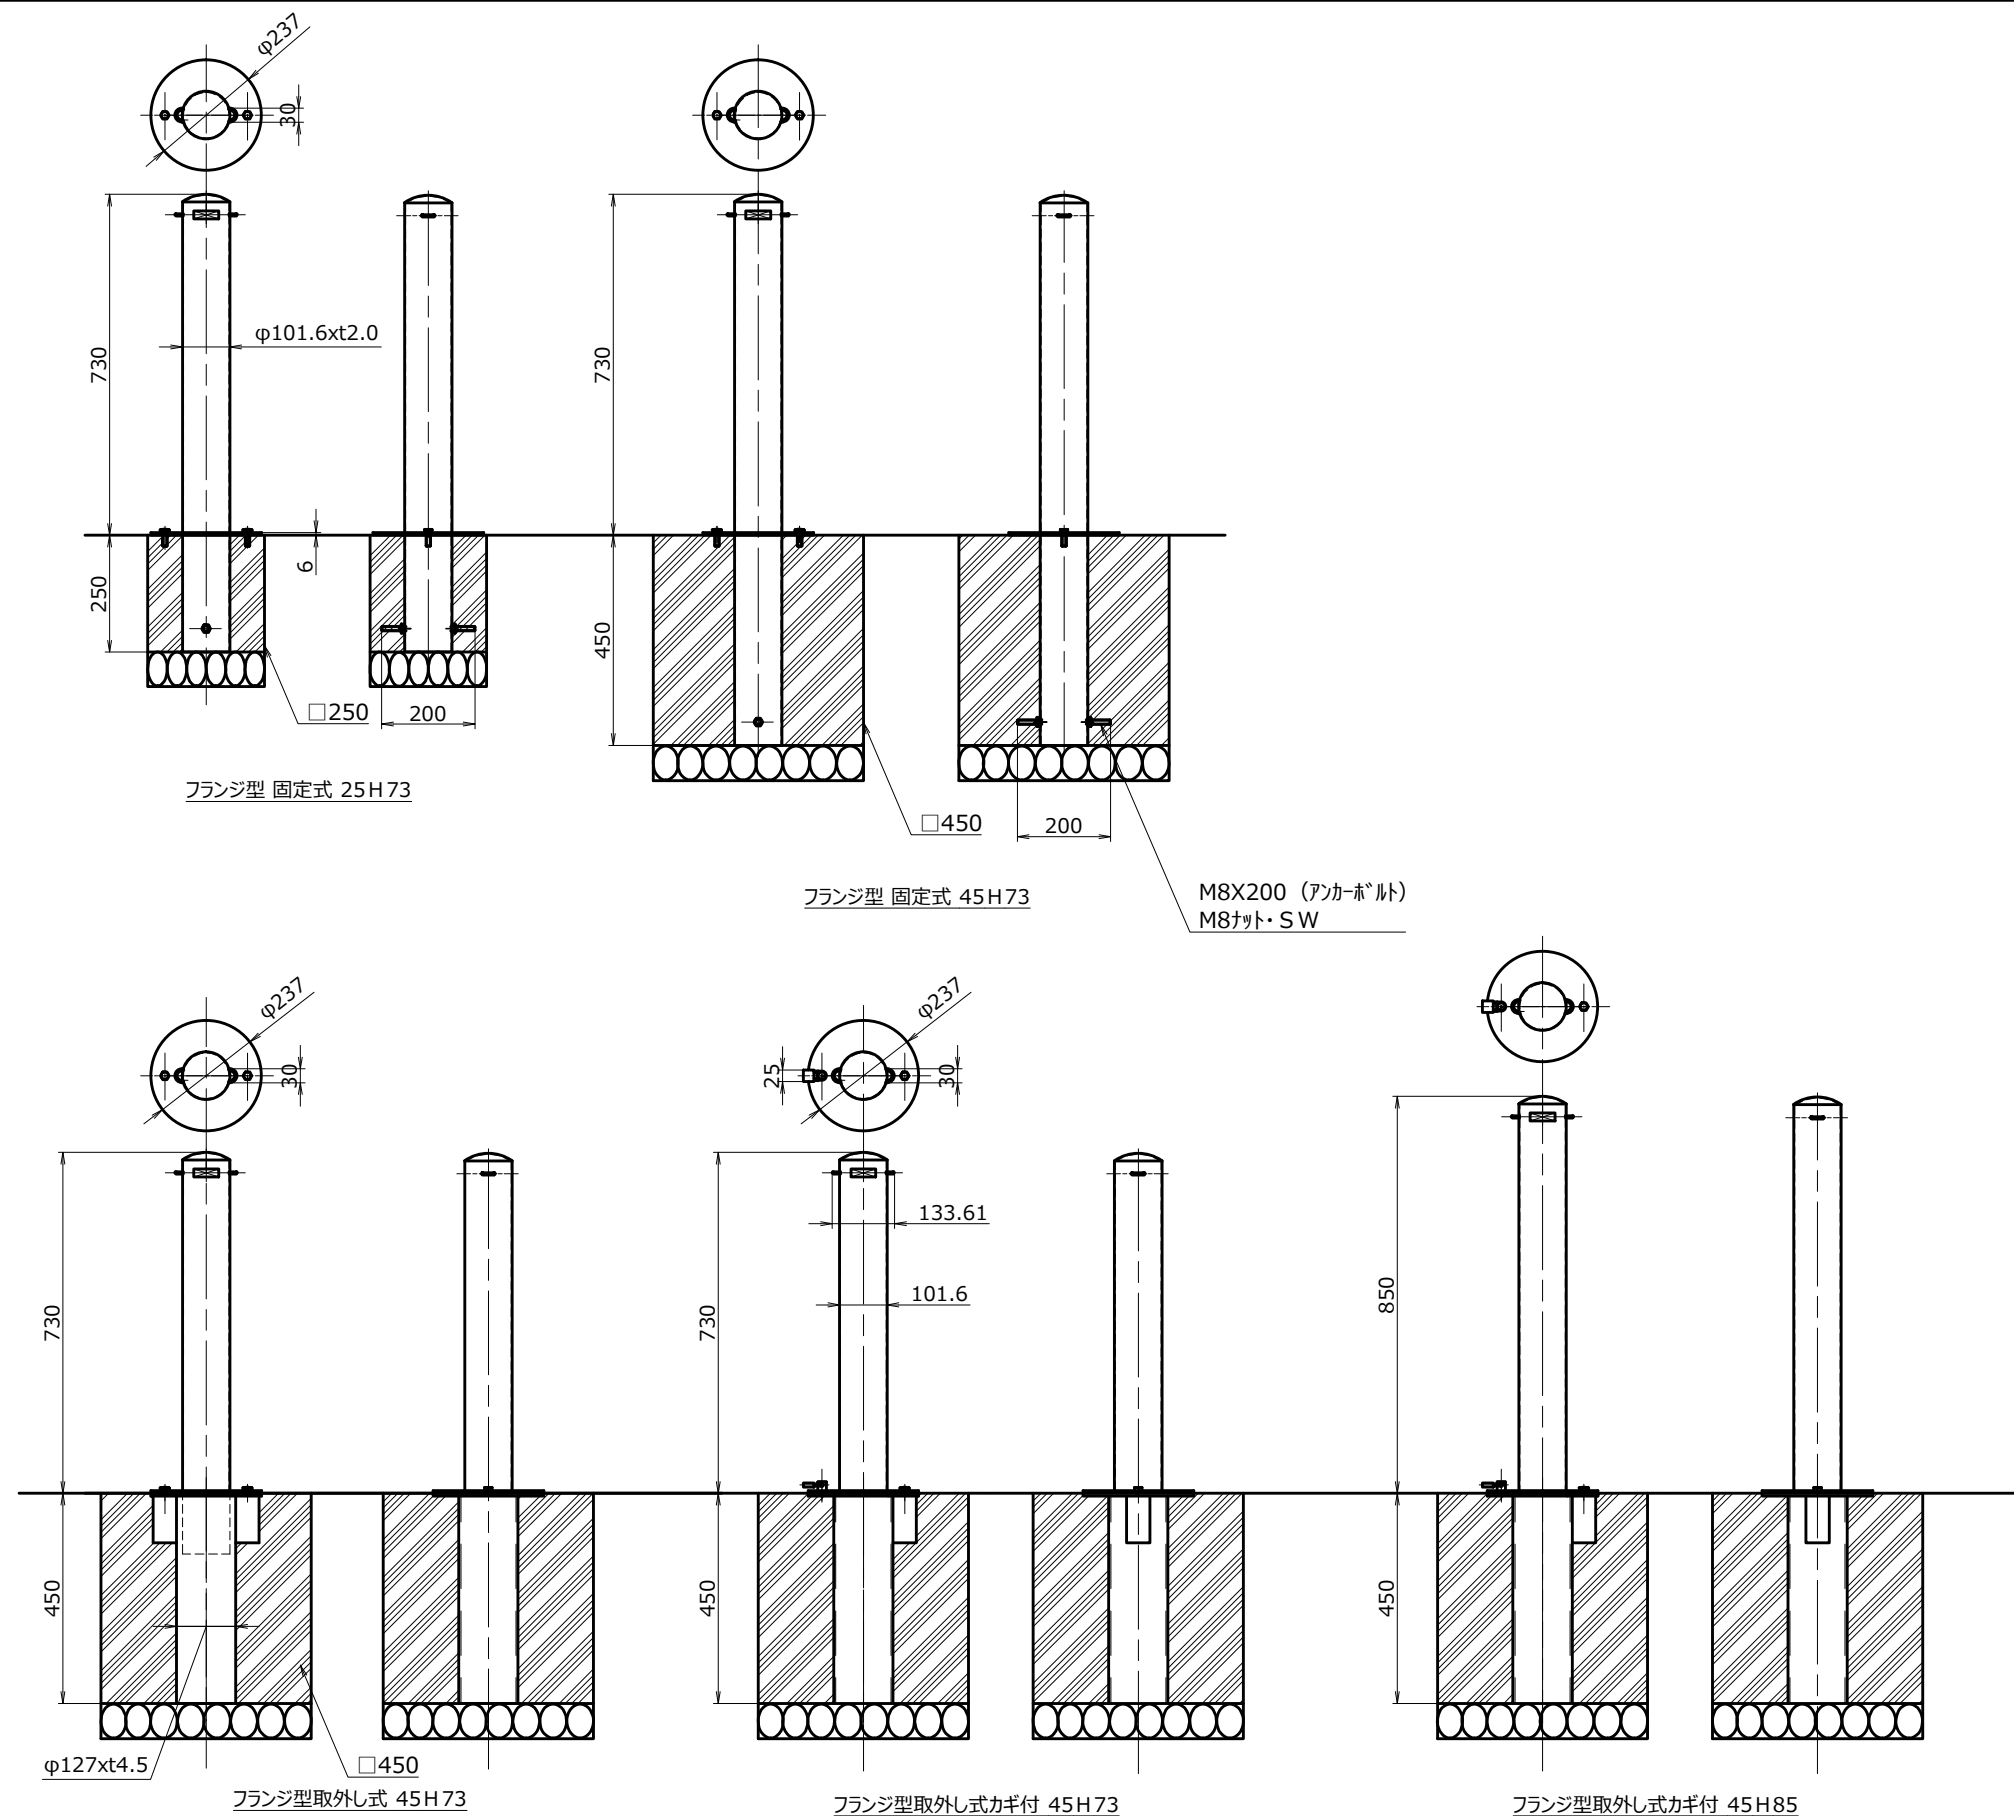

部材	サイズ	材質	表面処理	縮尺	日付	製品名	
本体	Φ101.6xt2.0	SUS304	#400	1/15	2015/11/04	品番	BS-101
支柱天板・フック	—	SUS304	#400				
本体フランジ	—	SUS304 t6.0	#400	図面名	基本図	タイプ	ポラード(フランジタイプ)_101型
地下箱天板	—	SUS304 t6.0	#400				
地下箱	—	STK400	粉体塗装(黒)	株式会社 T・SPEC	図番		
アンカー類		SS400・SWRH	ユニクロメッキ				

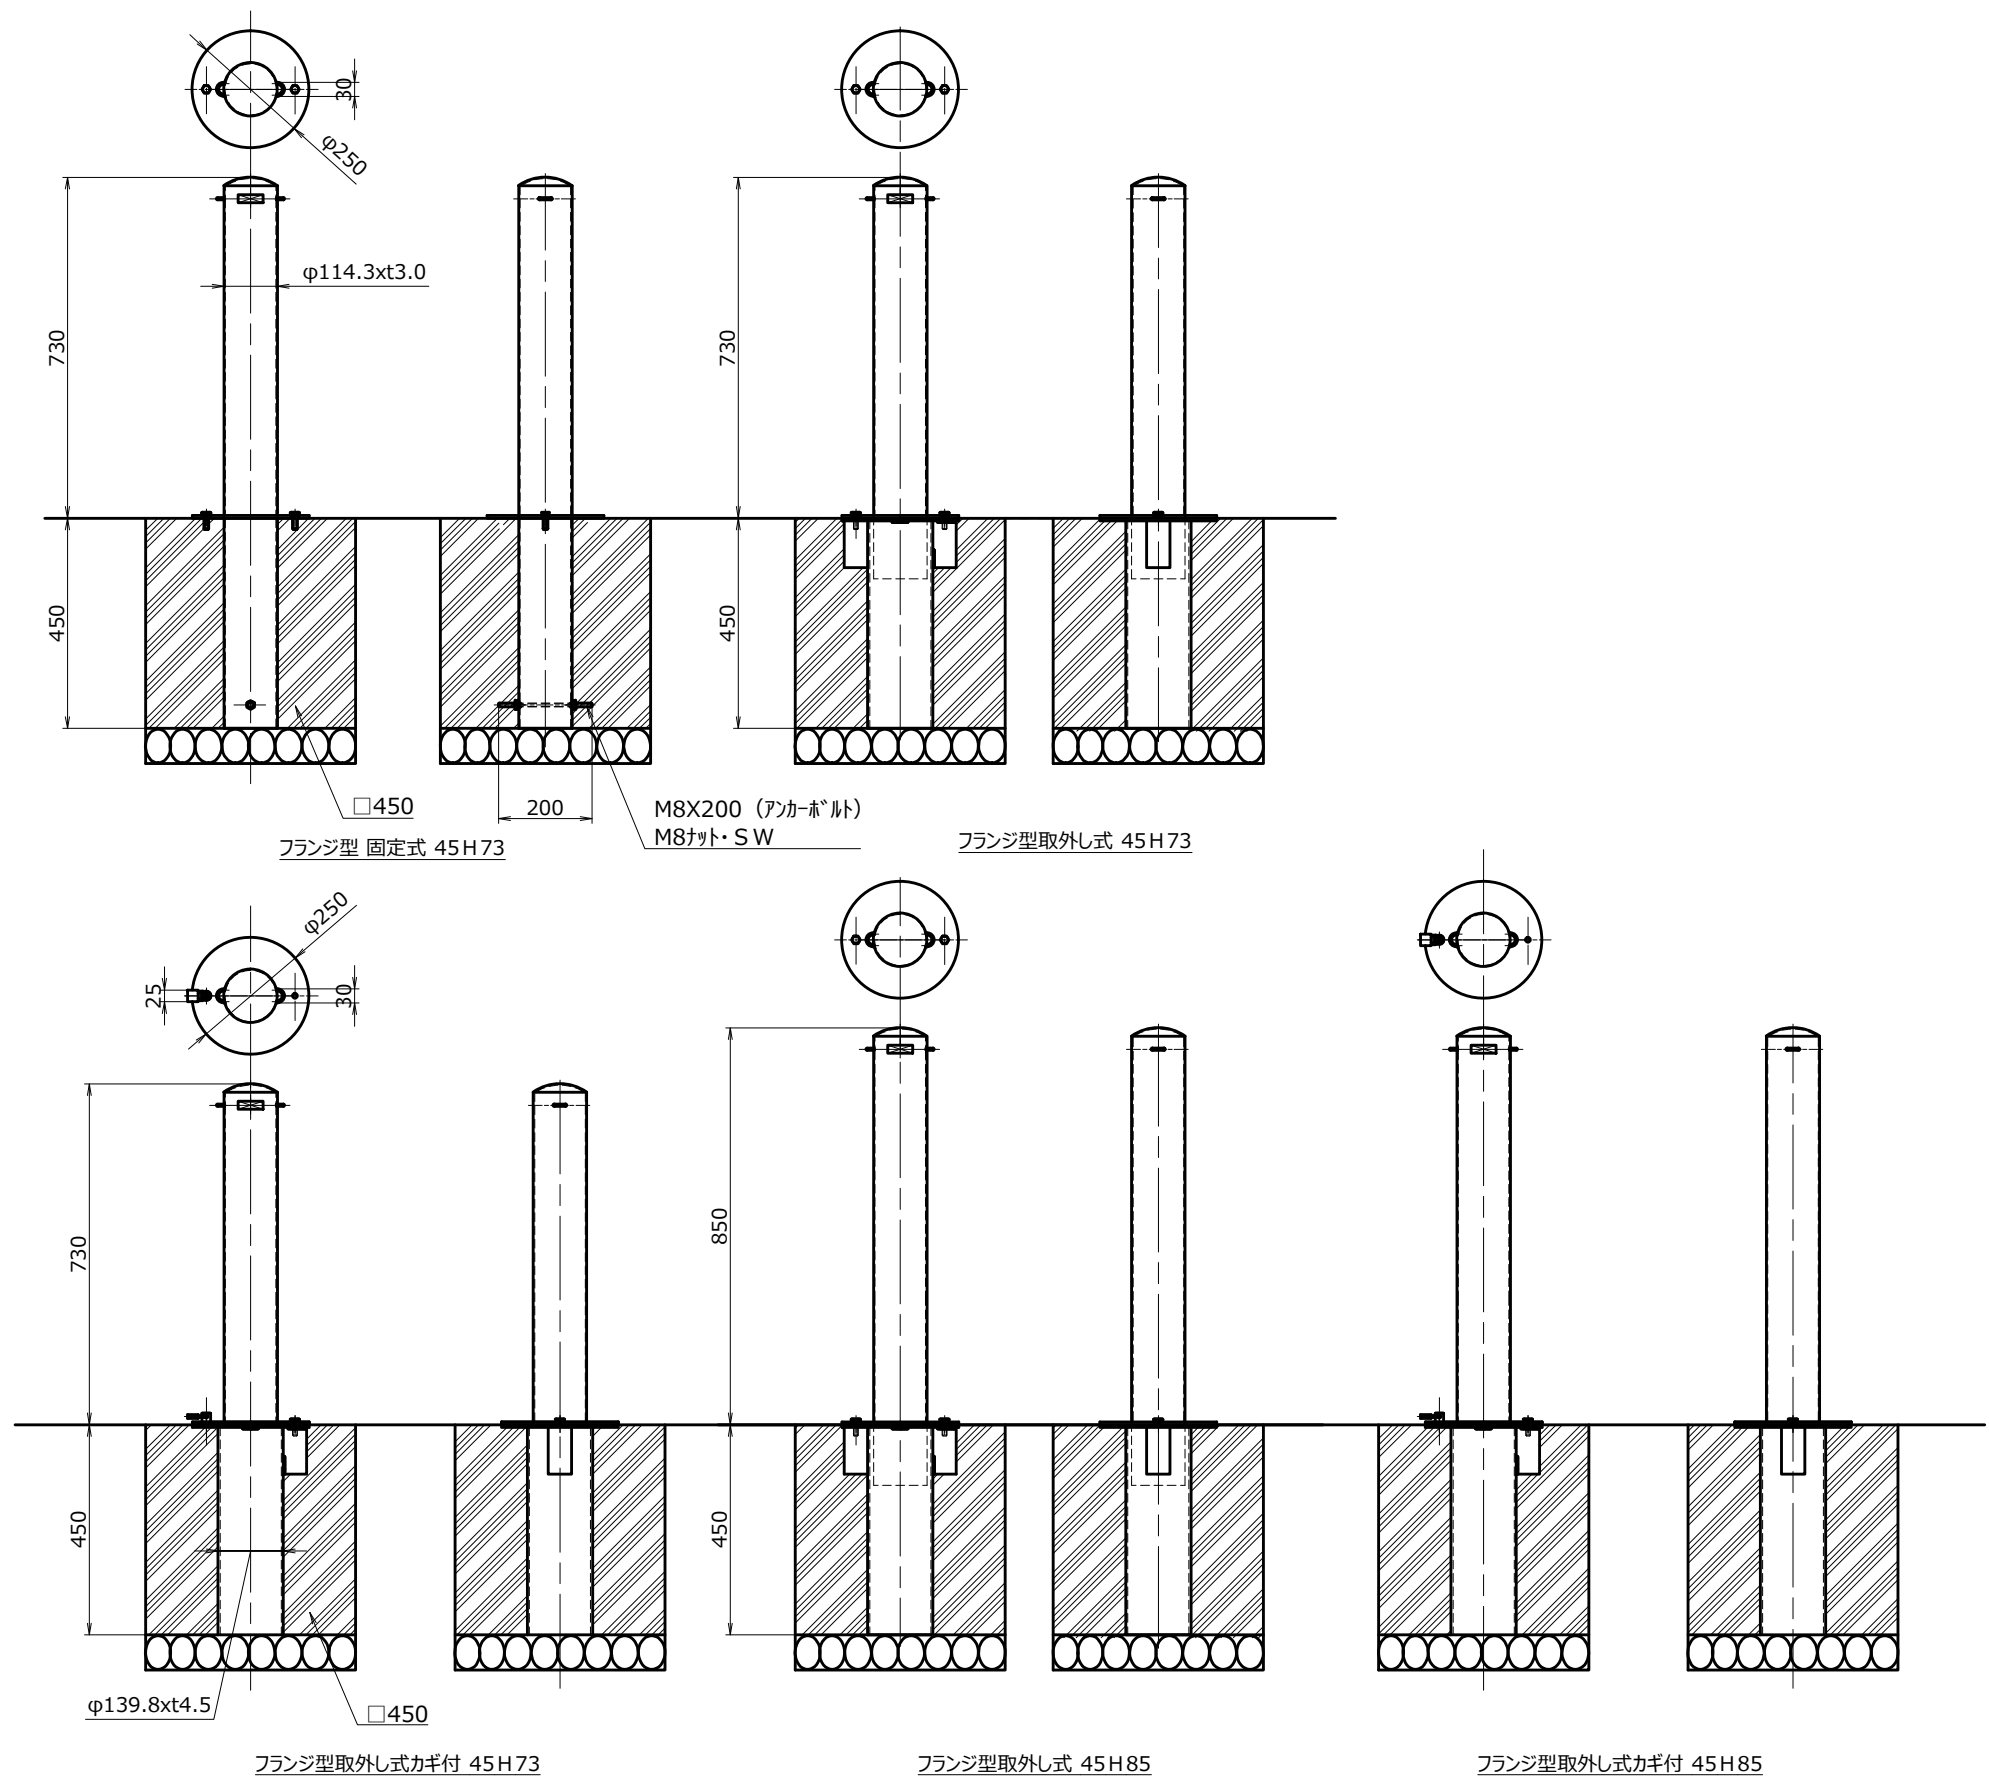

部材	サイズ	材質	表面処理	縮尺	日付	製品名	
本体	Φ114.3xt3.0	SUS304	#400	1/15	2015/11/04	品番	BS-101
支柱天板・フック	－	SUS304	#400				
本体フランジ	－	SUS304 t6.0	#400	図面名	基本図	タイプ	ボラード(フランジタイプ)_114型
地下箱天板	－	SUS304 t6.0	#400				
地下箱	－	STK400	粉体塗装(黒)				
アンカー類		SS400・SWRH	ユニクロメッキ	株式会社 T・SPEC		図番	