




側面図 S=1/10

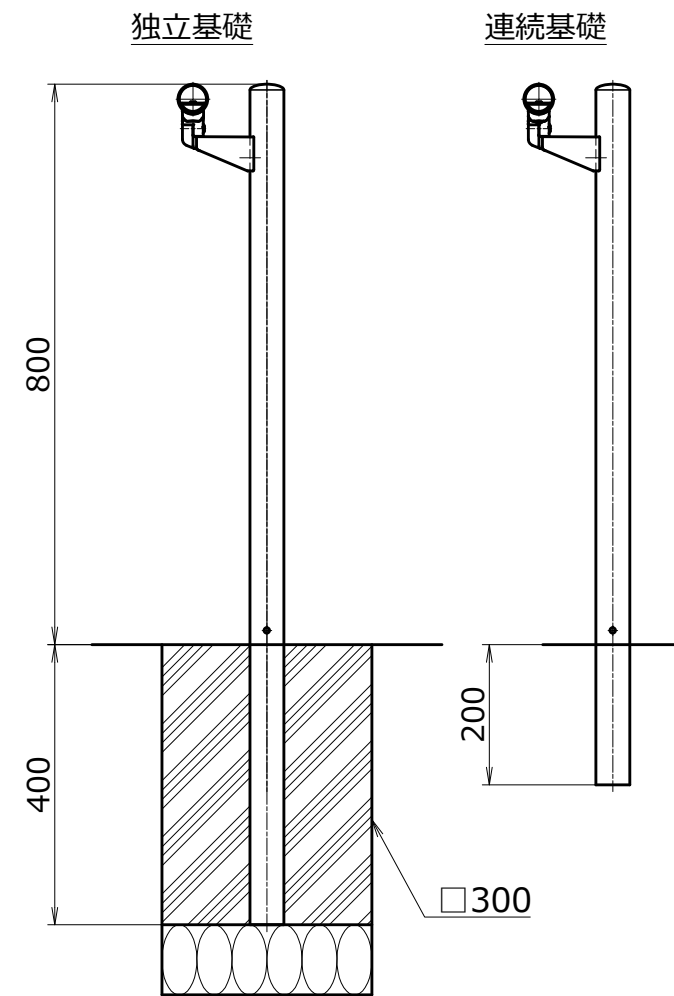

正面図 S=1/10

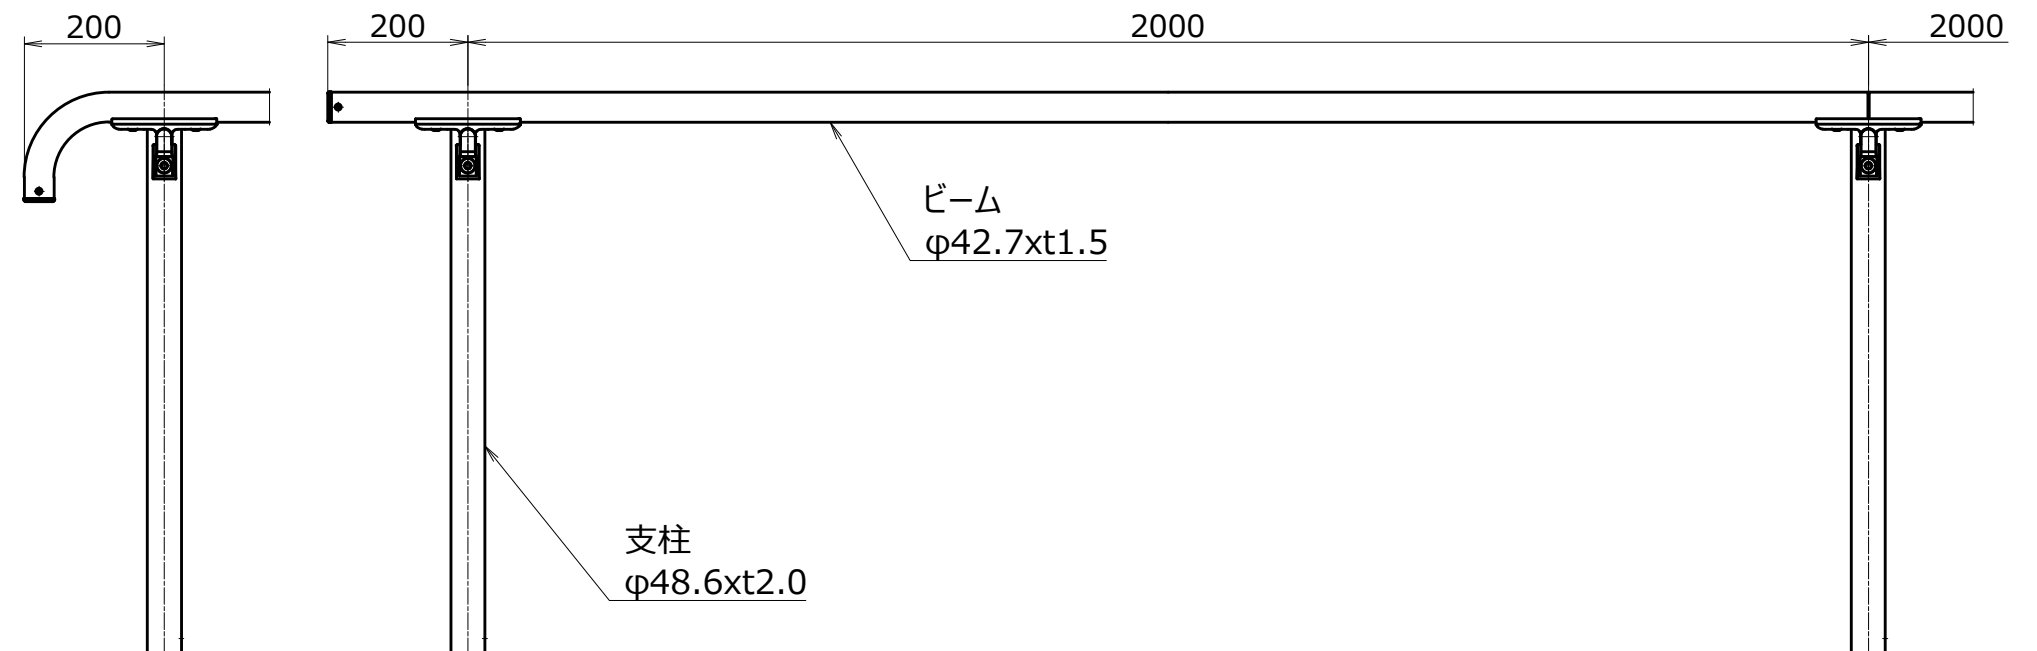


取付詳細図 S=1/5

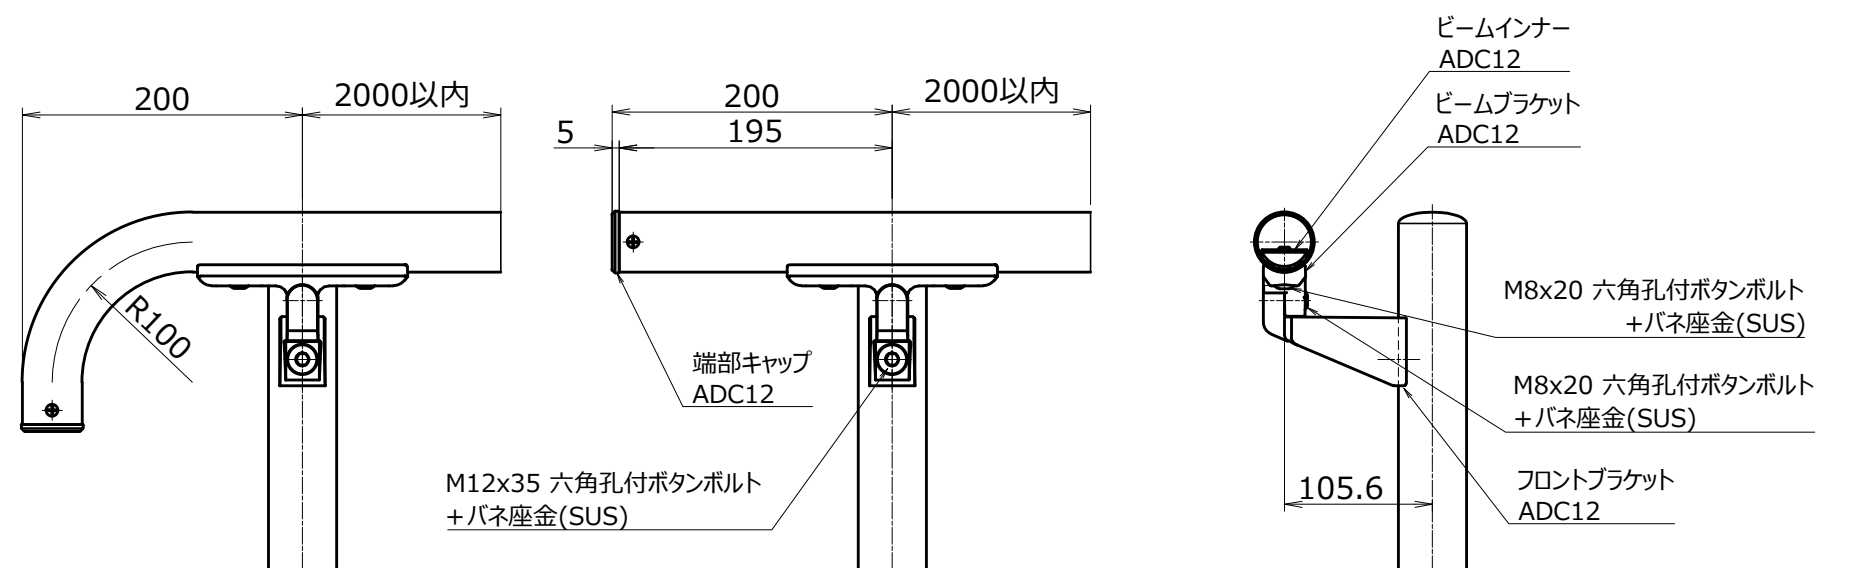


部材	サイズ	材質	表面処理	縮尺		日付		製品名	
支柱	Φ48.6xt2.0	SUS304	HL	図中	2015/03/25		品番	HS-101	
ビーム	Φ42.7xt1.5	SUS304	#400						
ブラケット類	—	ADC12	アクリル樹脂焼付塗装	図面名	基本図		タイプ	フロント1段タイプ	
				株式会社 T・SPEC			図番		


側面図 S=1/10

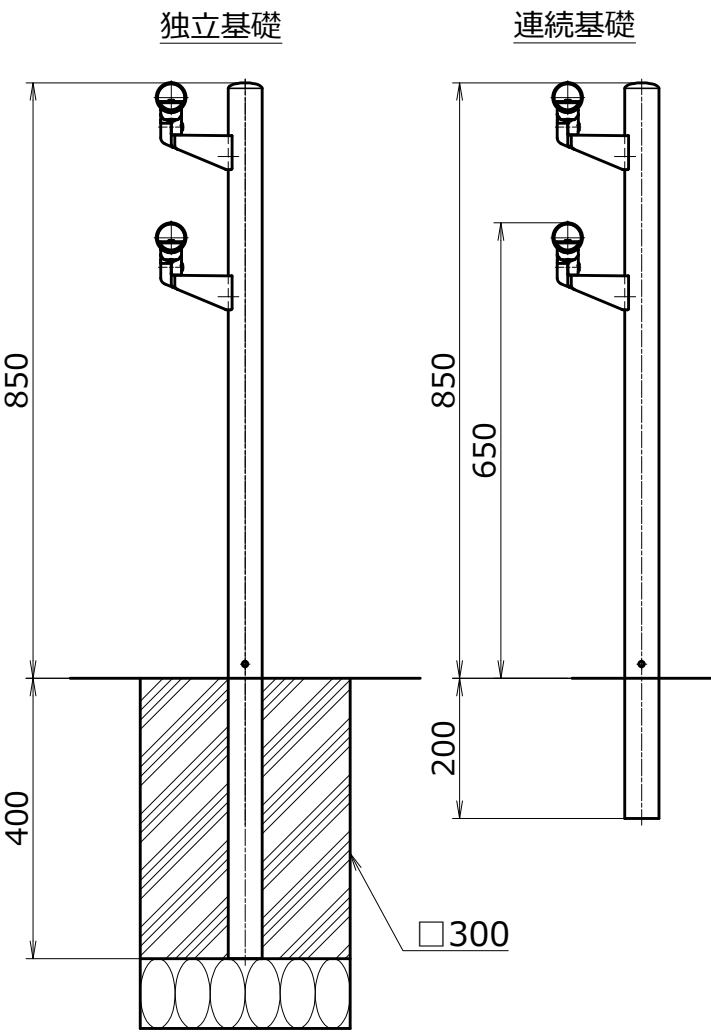


正面図 S=1/10

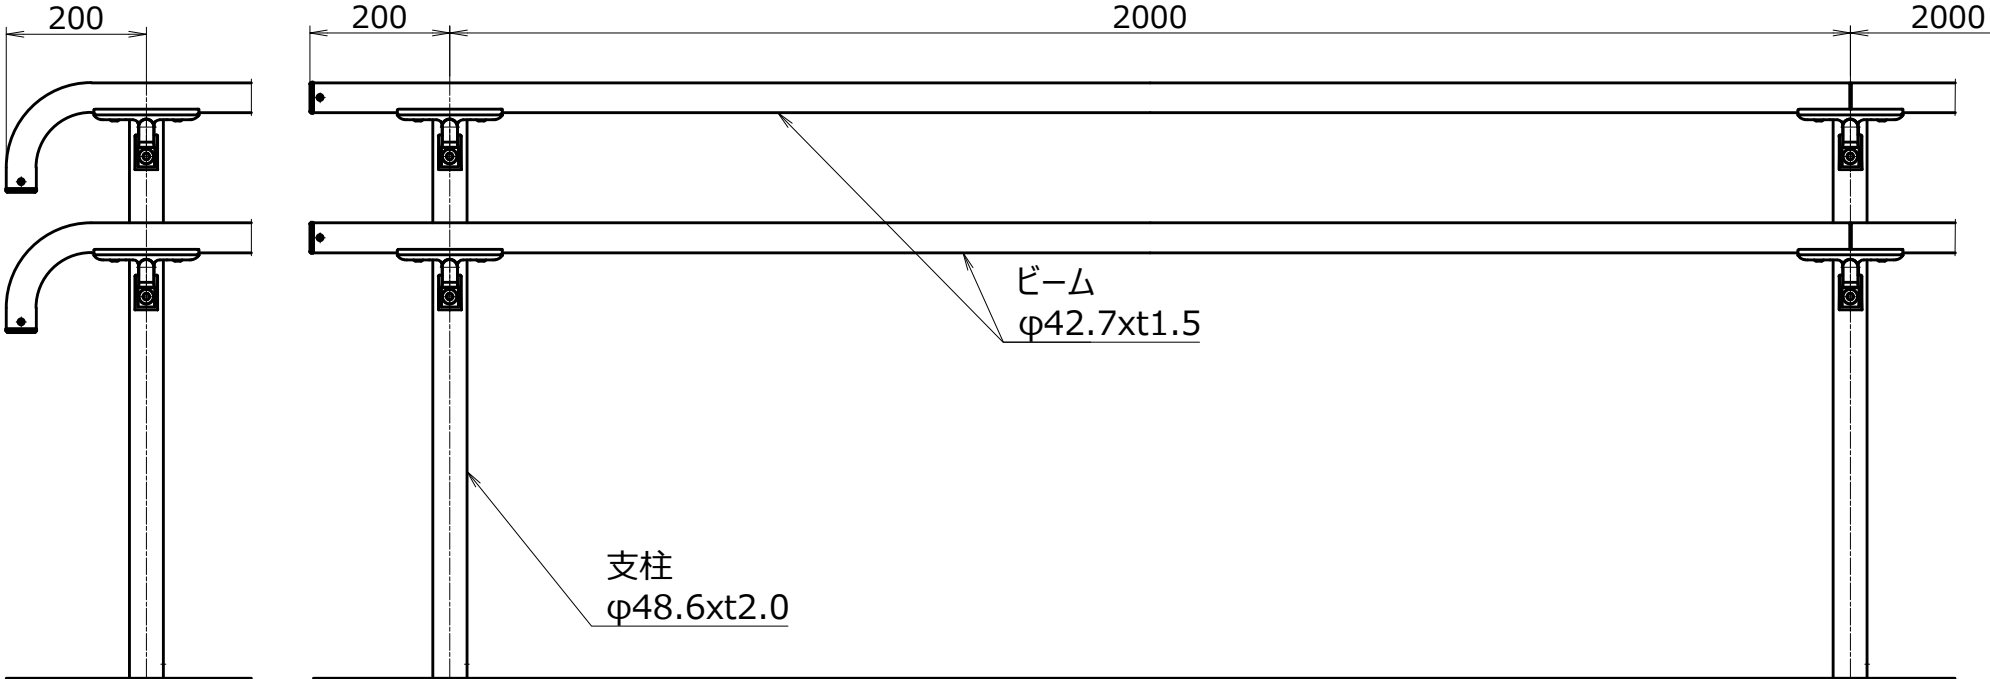

取付詳細図 S=1/5

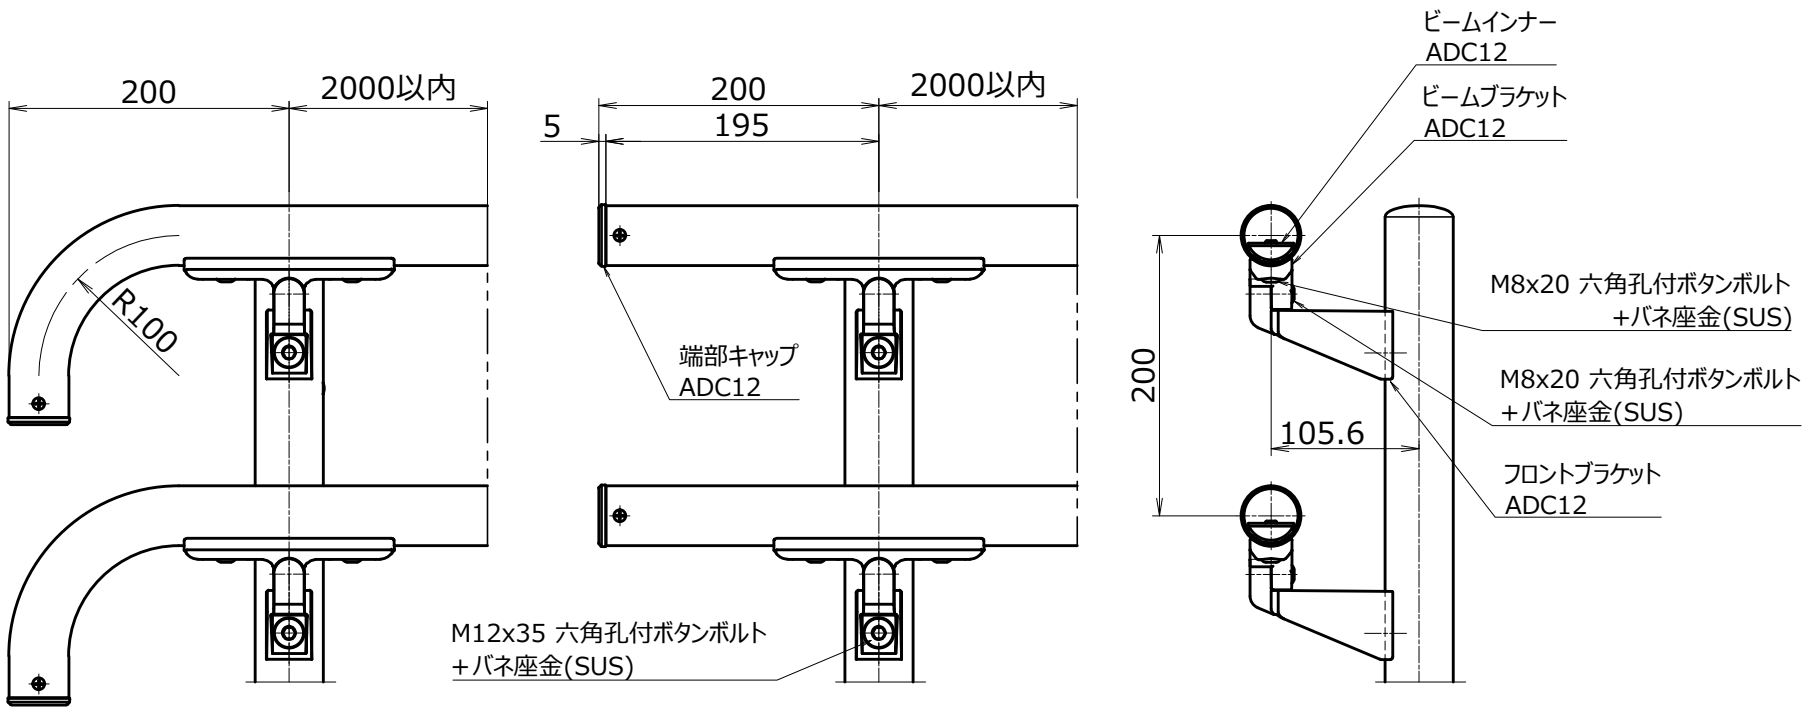


部材	サイズ	材質	表面処理	縮尺	日付		製品名	
支柱	Φ48.6xt2.0	SUS304	HL	図中	2015/03/25		品番	HS-101
ビーム	Φ42.7xt1.5	SUS304	#400					
ブラケット類	－	ADC12	アクリル樹脂焼付塗装	図面名	基本図		タイプ	フロント2段タイプ
				株式会社 T・SPEC			図番	

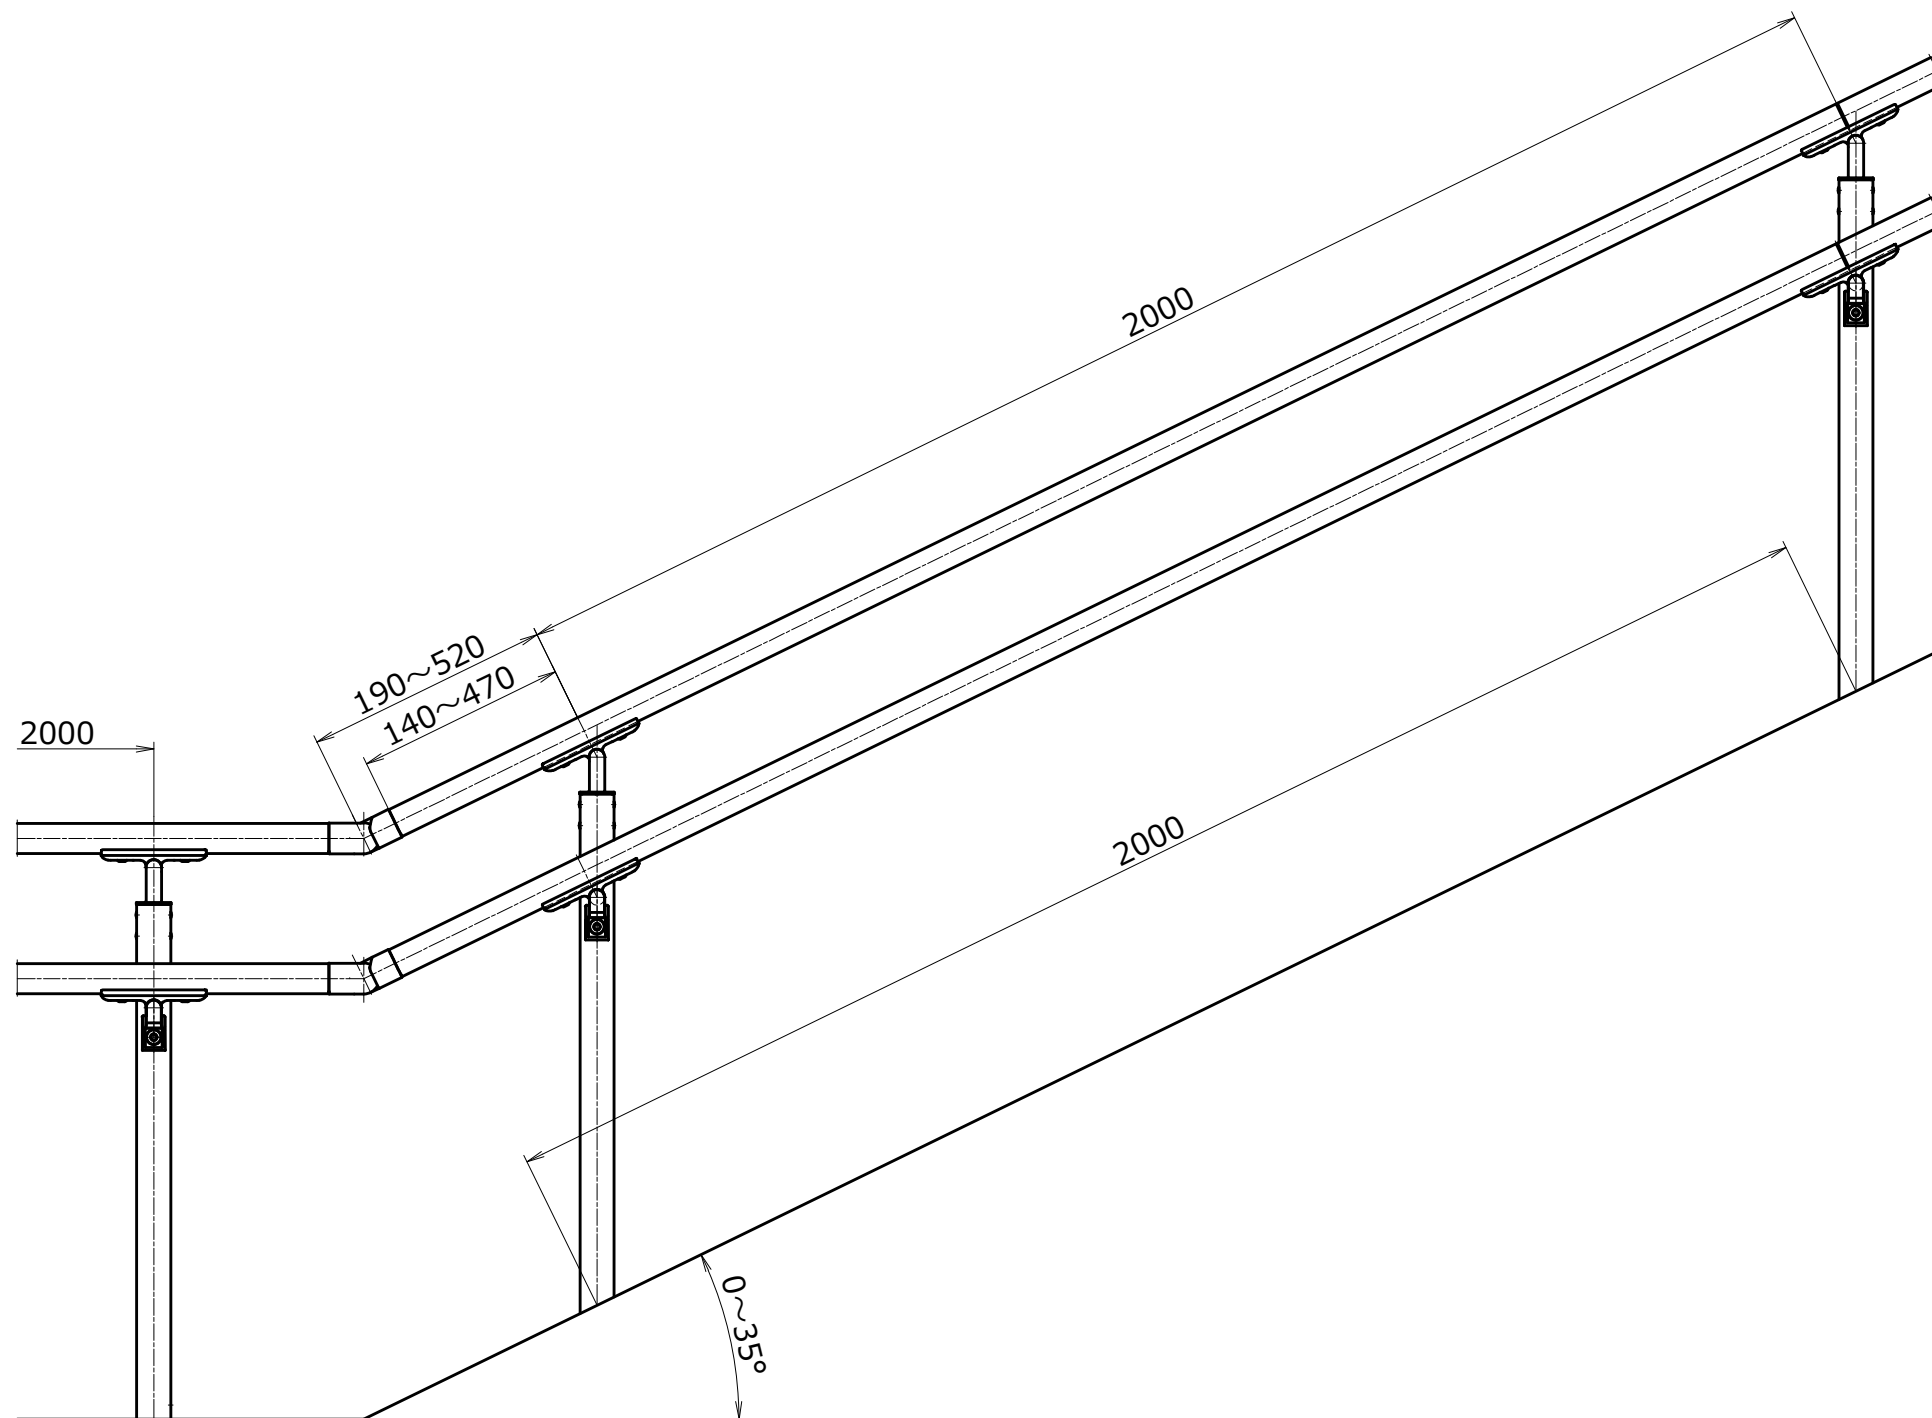


部材	サイズ	材質	表面処理	縮尺	日付	製品名	
				1/10	2015/03/25	品番	HS-101
				図面名	基本図	タイプ	傾斜納まり
				株式会社 T・SPEC		図番	


側面図 S=1/10

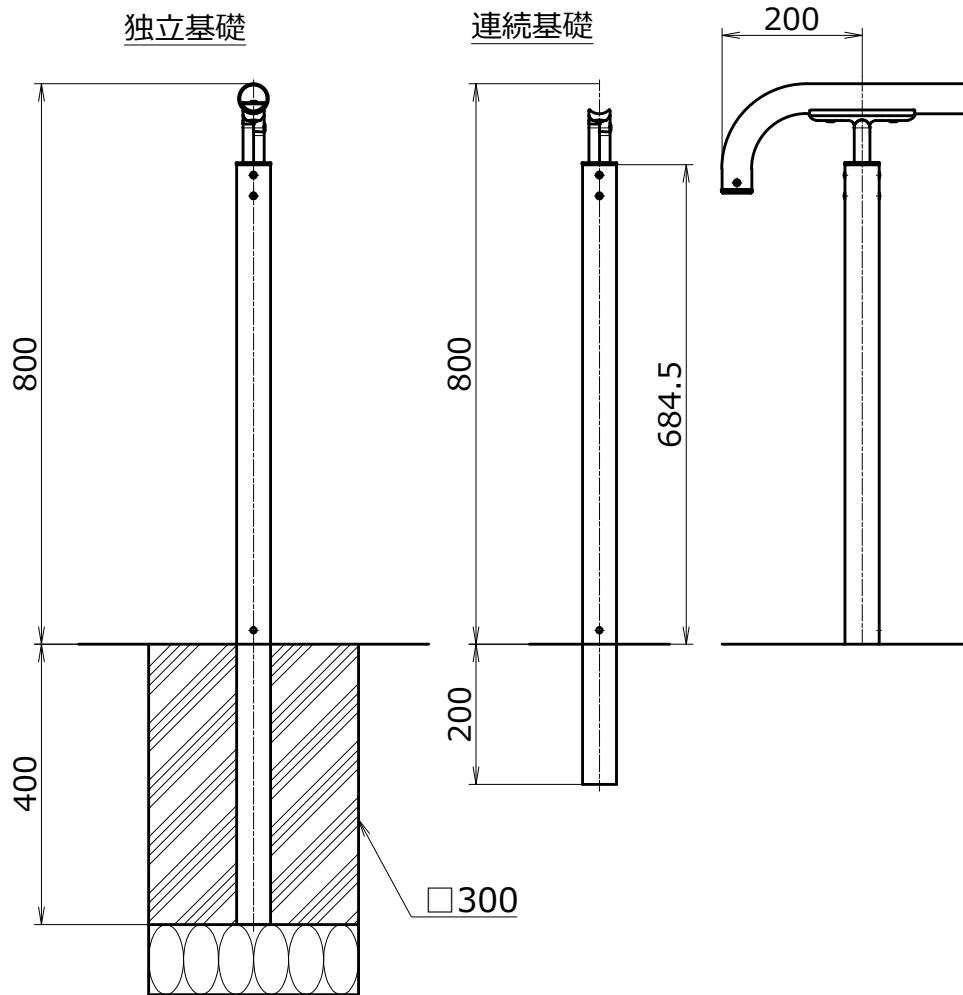

正面図 S=1/10

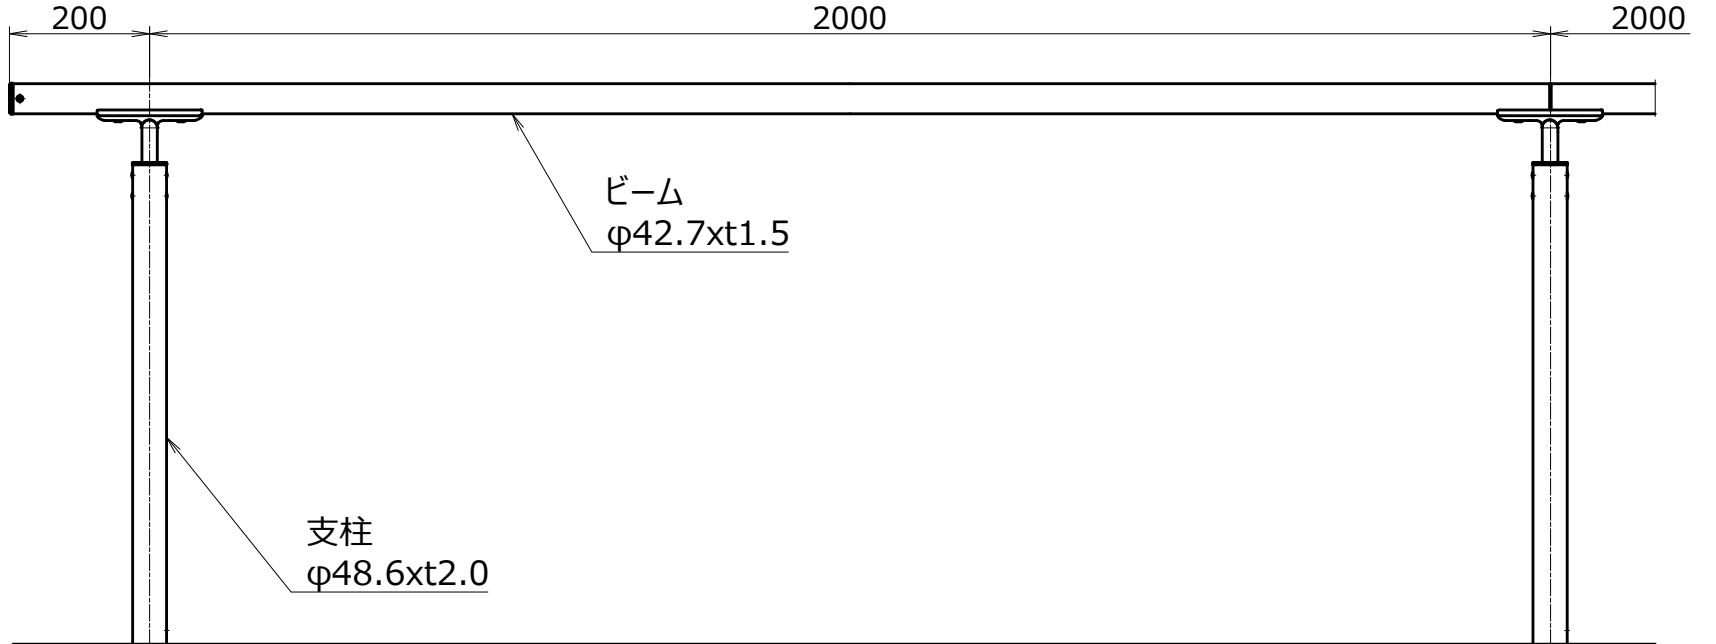


取付詳細図 S=1/5

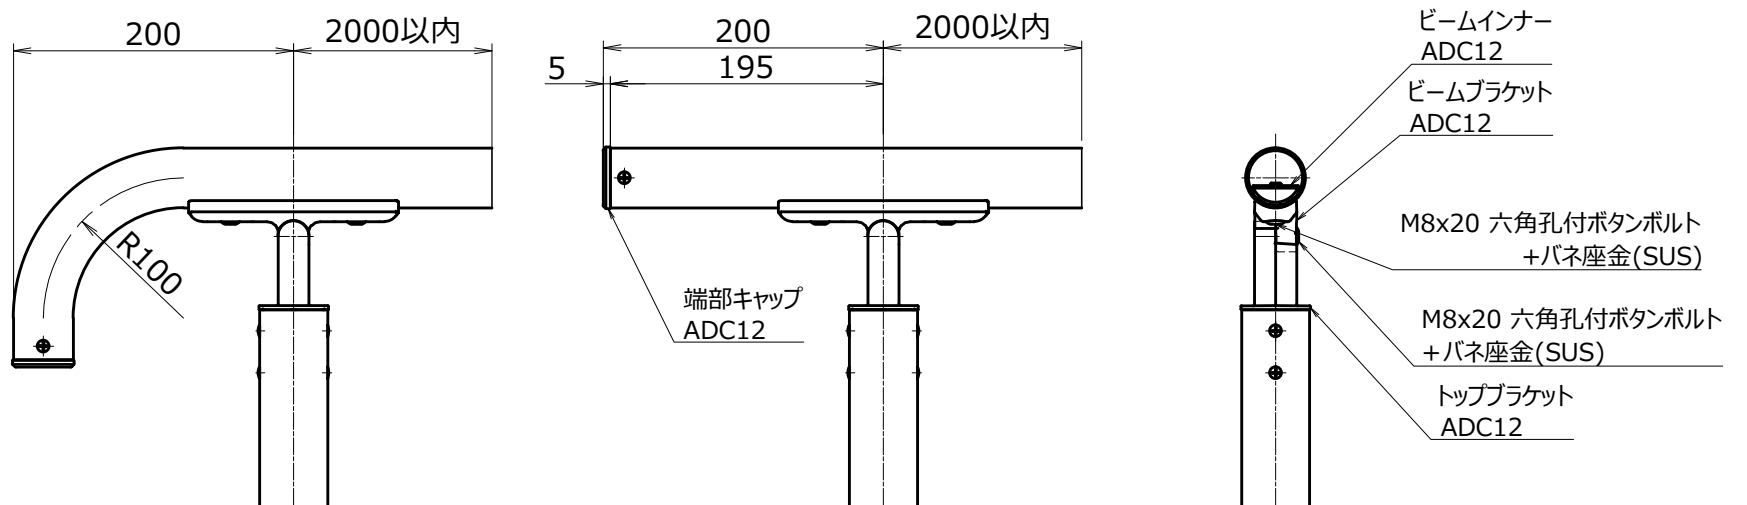


部材	サイズ	材質	表面処理	縮尺	日付	製品名	
支柱	Φ48.6x2.0	SUS304	HL	図中	2015/03/25	品番	HS-101
ビーム	Φ42.7x1.5	SUS304	#400				
ブラケット類	ー	ADC12	アクリル樹脂焼付塗装	図面名	基本図	タイプ	トップ1段タイプ
					株式会社 T・SPEC	図番	




側面図 S=1/10

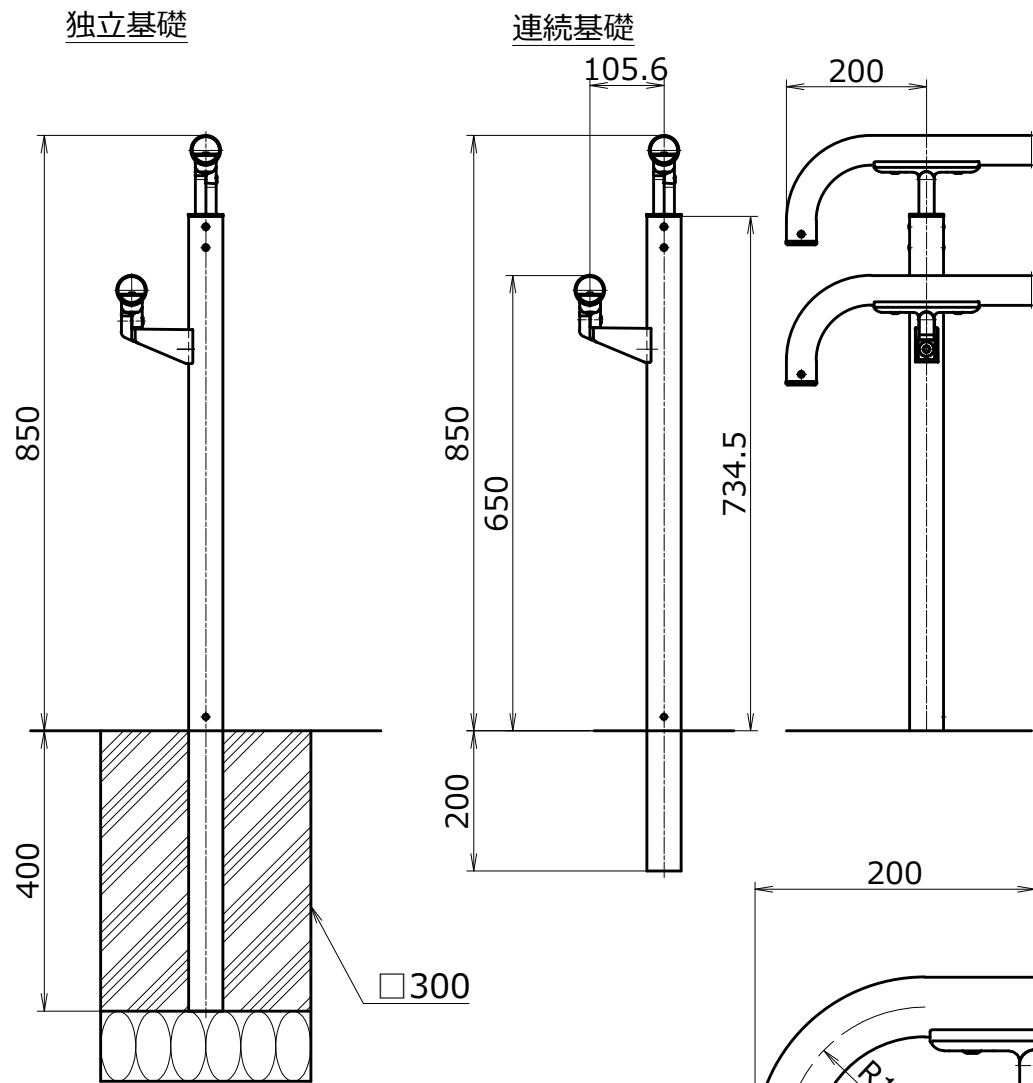

正面図 S=1/10

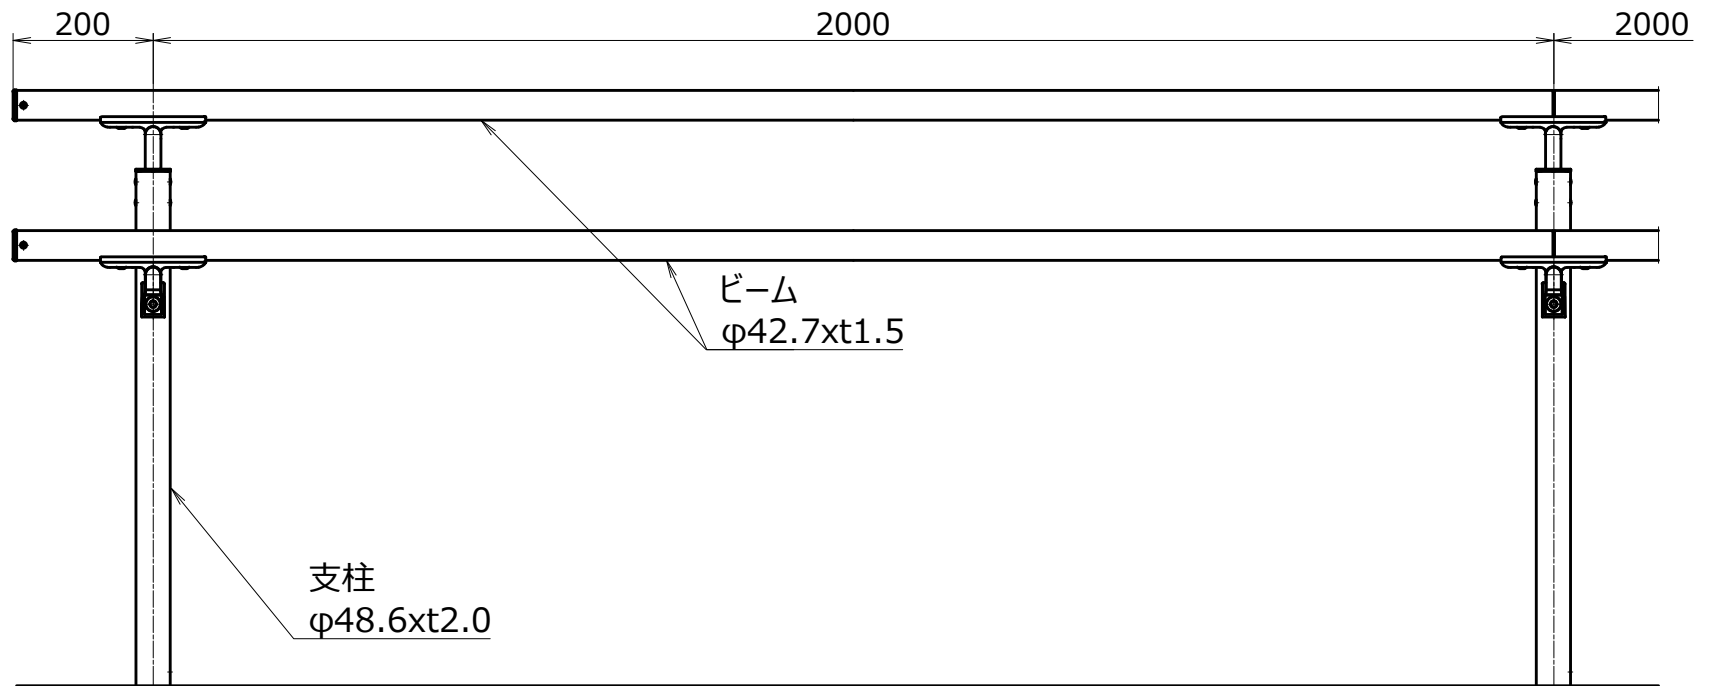

取付詳細図 S=1/5

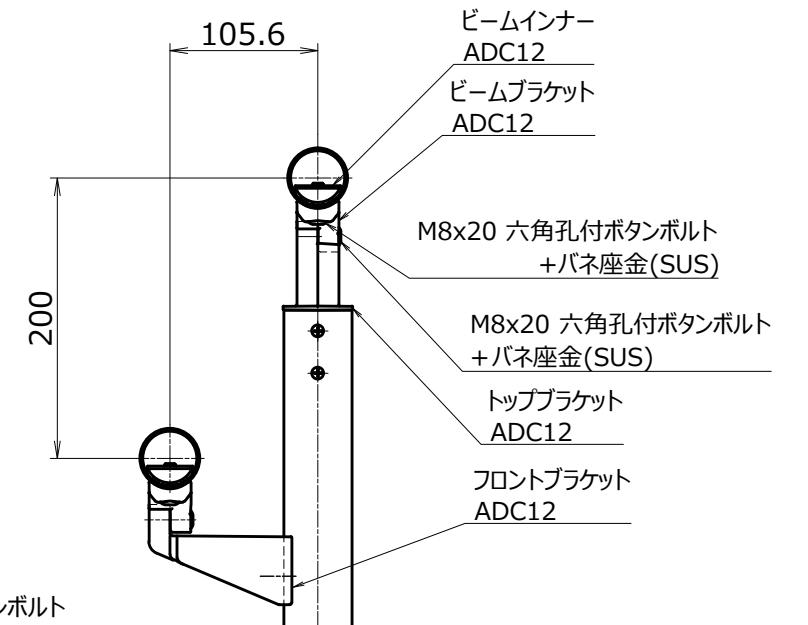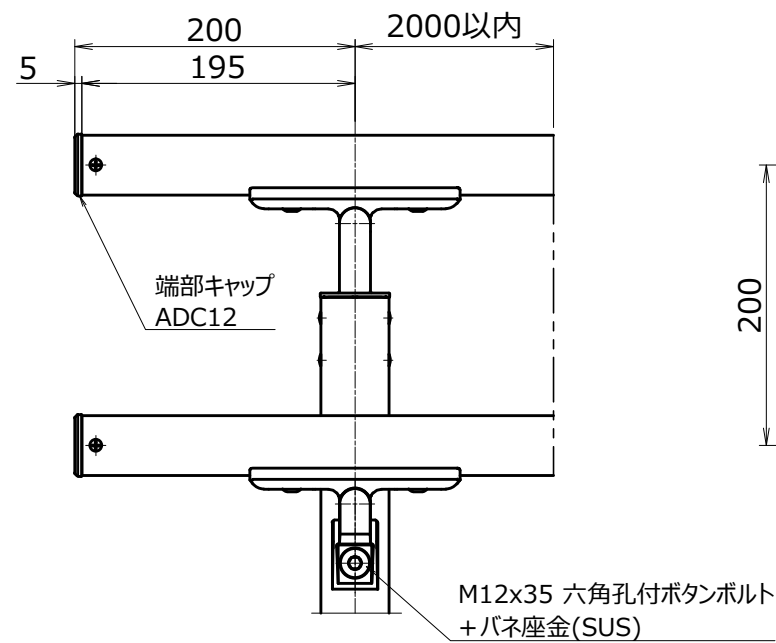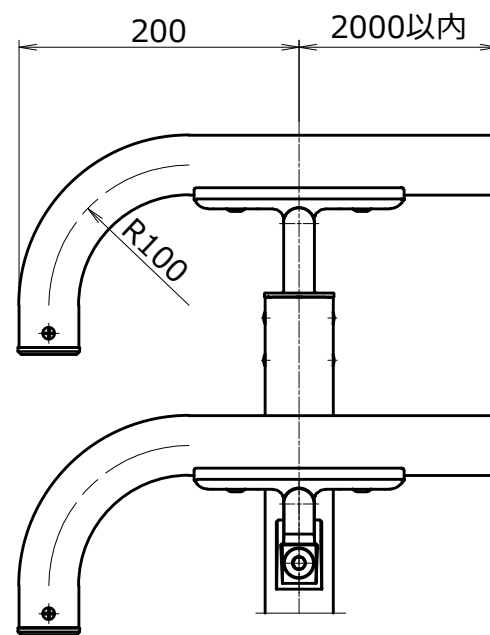

部材	サイズ	材質	表面処理	縮尺	日付	製品名	
支柱	Φ48.6x2.0	SUS304	HL	図中	2015/03/25	品番	HS-101
ビーム	Φ42.7x1.5	SUS304	#400				
ブラケット類	ー	ADC12	アクリル樹脂焼付塗装	図面名	基本図	タイプ	トップ2段タイプ
					株式会社 T・SPEC	図番	